


СКИЦА – ПРЕДЛОЖЕНИЕ

ЗА ИЗРАБОТВАНЕ НА ПОДРОБЕН УСТРОЙСТВЕН ПЛАН – ПЛАН ЗА РЕГУЛАЦИЯ И ЗАСТРОЯВАНЕ /ПУП–ПРЗ/ за промяна предназначението на земеделска земя за "СКЛАДОВИ ДЕЙНОСТИ" НА ПИ 011180, МЕСТНОСТ "КАПСИДА" ЗЕМЛИЩЕ НА ГР.КУКЛЕН ОБЩИНА КУКЛЕН М 1:1000

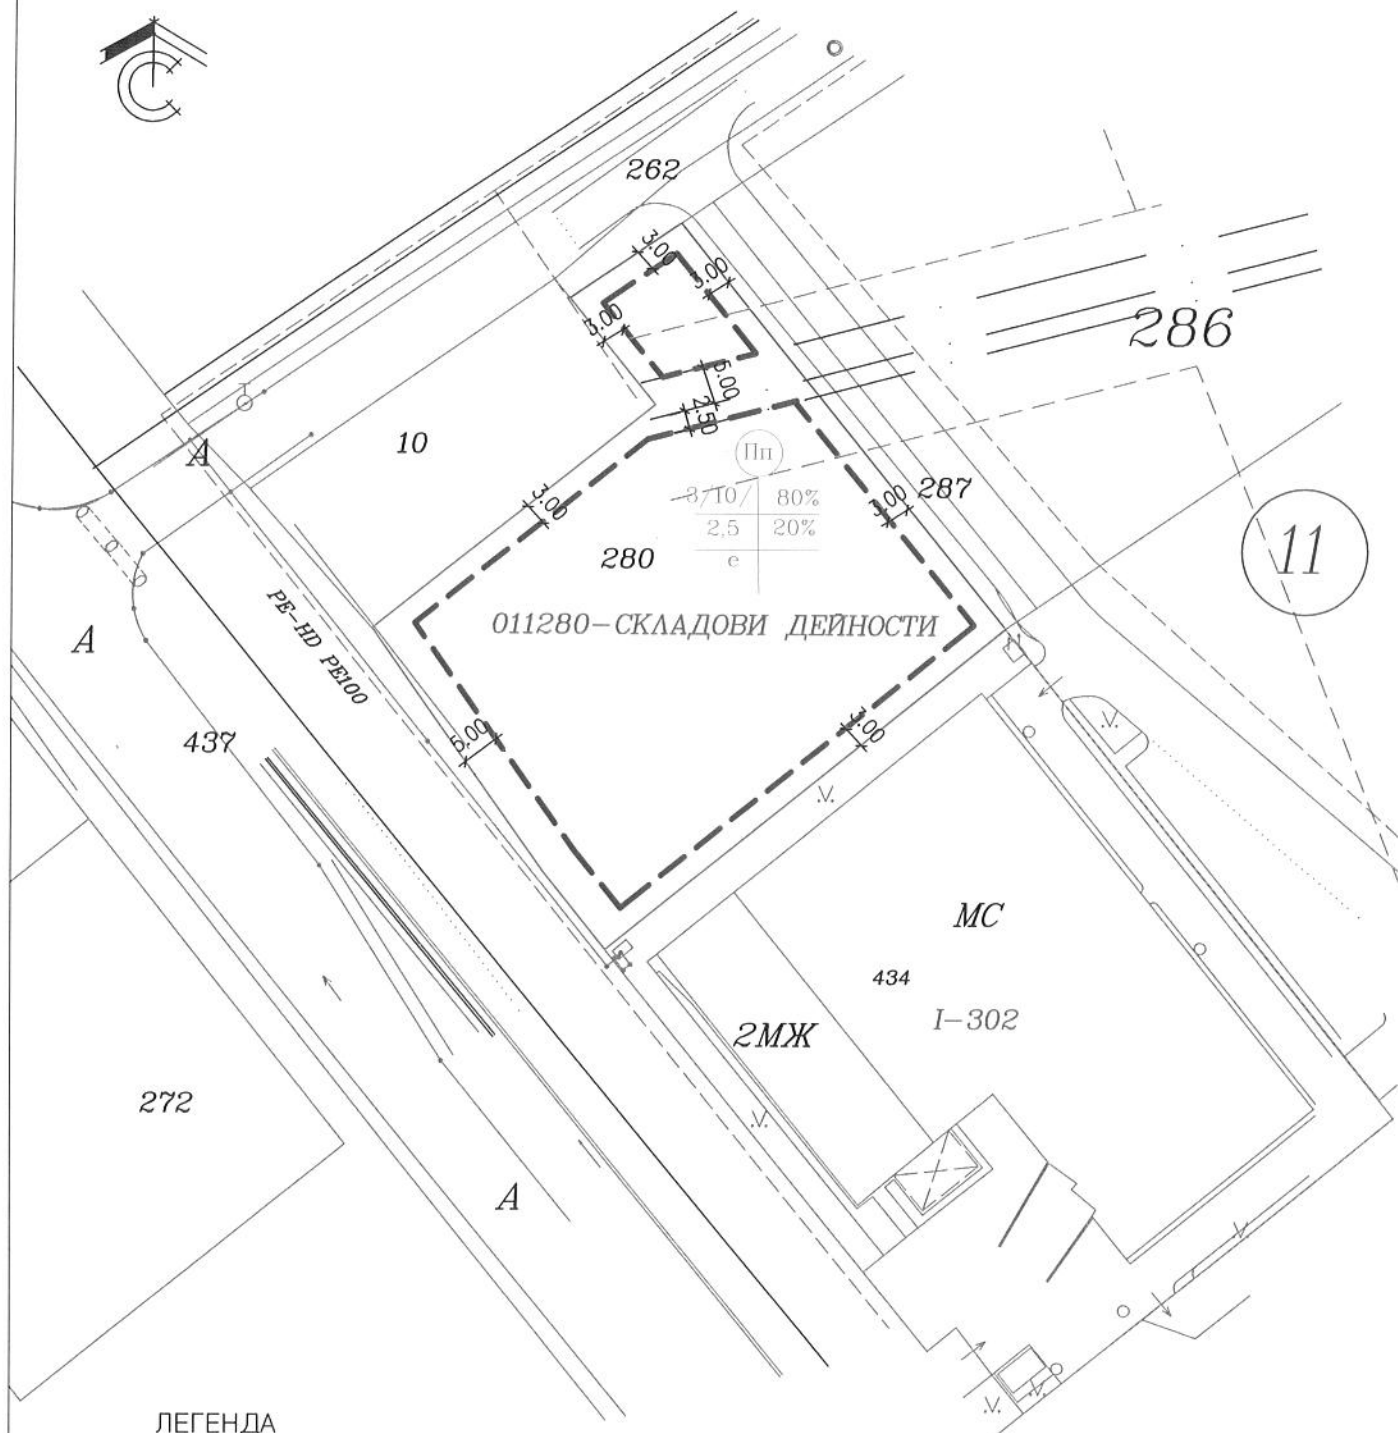



ЛЕГЕНДА

- ГРАНИЦА НА ПРОМЯНА РЕЖИМА НА ЗАСТРОЯВАНЕ
- ОГРАНИЧИТЕЛНА ЛИНИЯ НА ЗАСТРОЯВАНЕ

⊙ Пп УСТРОЙСТВЕНА ЗОНА

ИЗРАБОТИЛ

СОБСТВЕНИК:
 КОНСТАНТИН ВИЧЕВ – 

ПЪЛНА ПРОЕКТАНТСКА ПРАВОСПОСОБНОСТ	
	арх. БОРИС А. ЛАЗАРКОВ
	Per №: 00980