



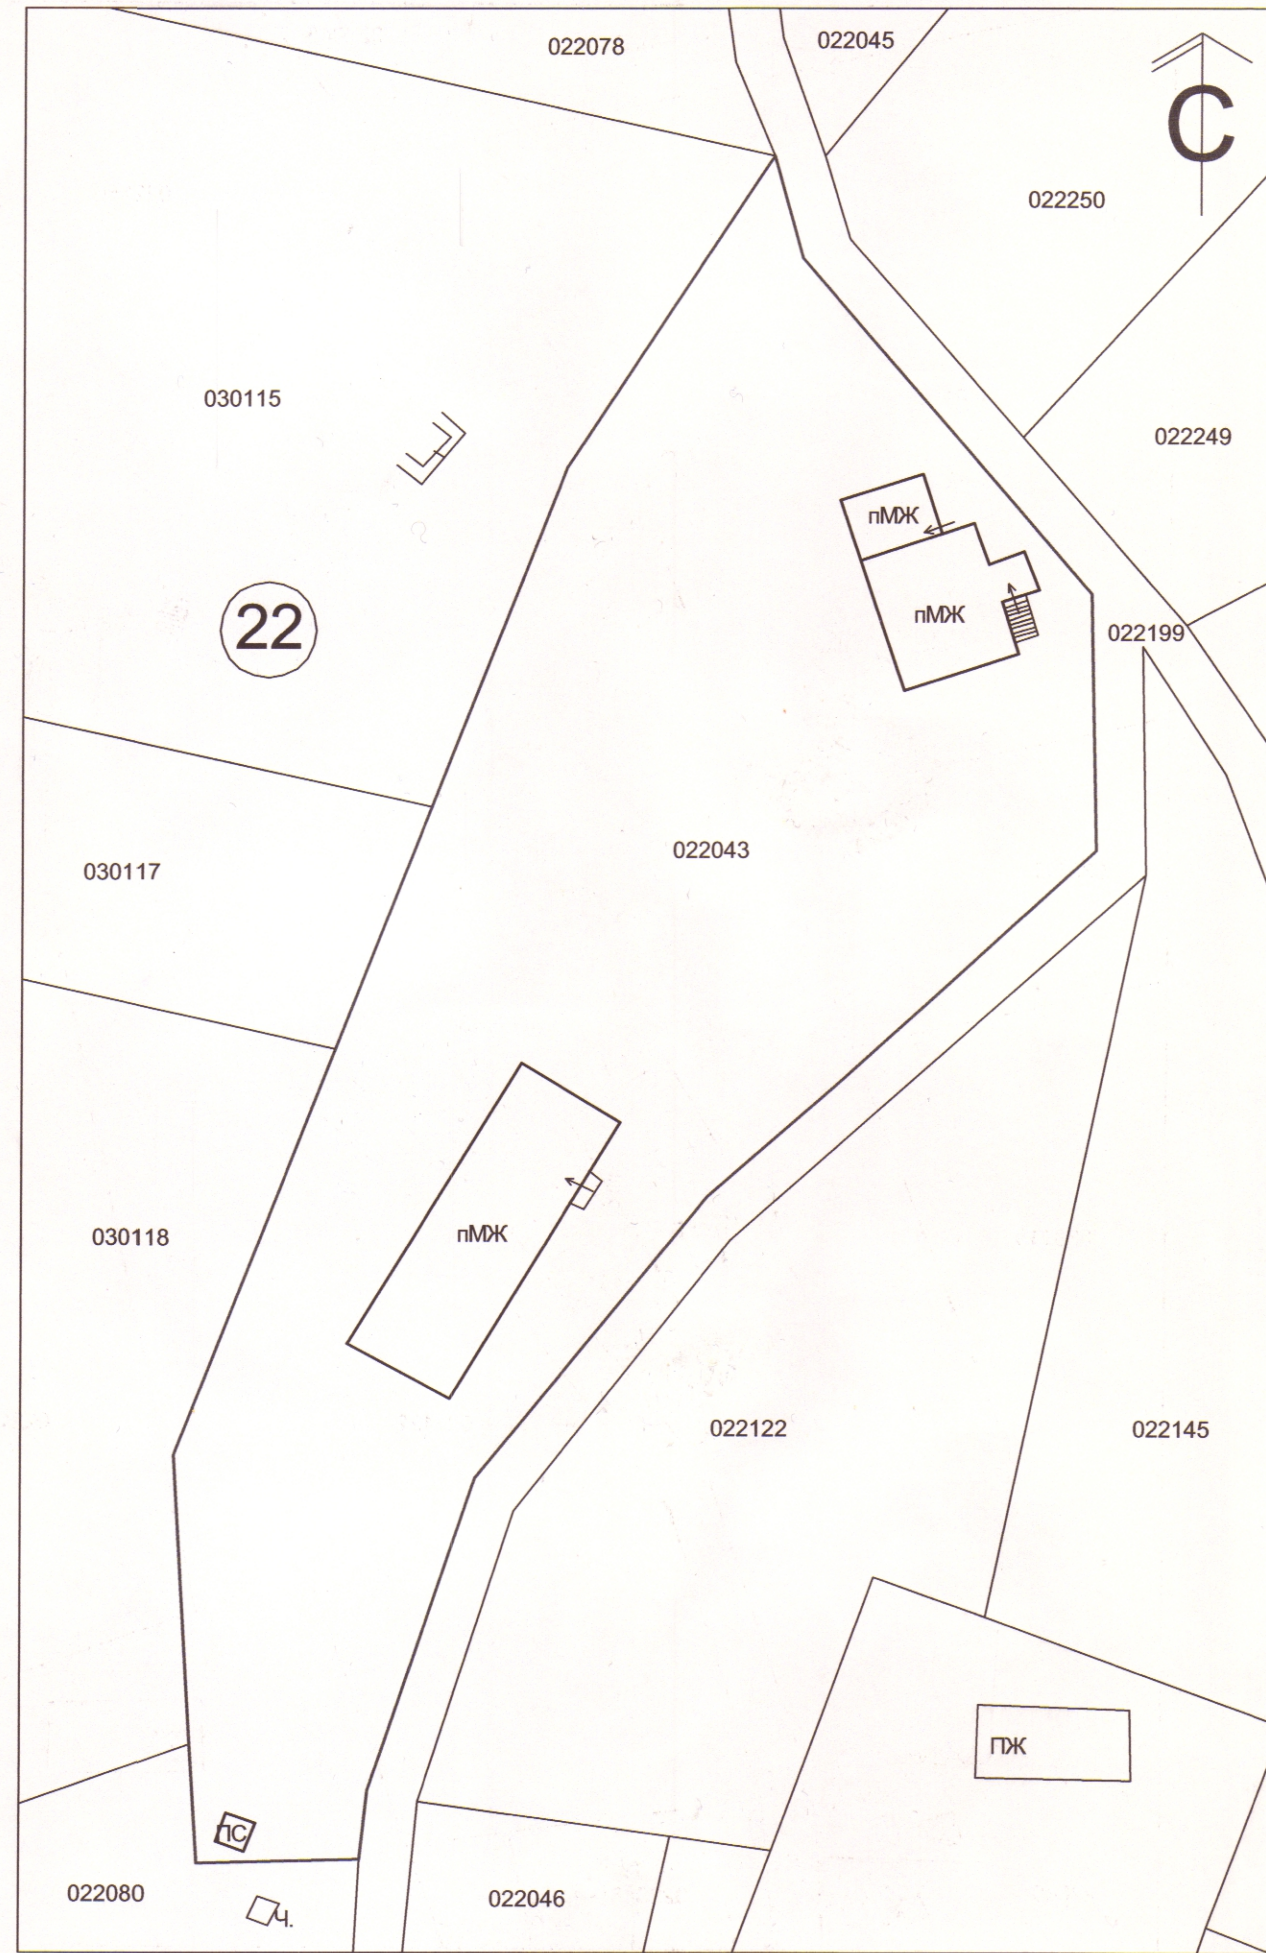

ИЗВЛЕЧЕНИЕ
ОТ КАРТАТА НА ВЪЗСТАНОВЕНАТА СОБСТВЕНОСТ НА
СЕЛО ДОБРАЛЪК, ОБЩИНА КУКЛЕН, ОБЛАСТ ПЛОВДИВ
М 1:500



ПРОЕКТ НА ПУП-ПЛАН ЗА РЕГУЛАЦИЯ
ЗА ИМОТ 022043 ОТ КАРТАТА НА ВЪЗСТАНОВЕНАТА СОБСТВЕНОСТ НА
СЕЛО ДОБРАЛЪК, ОБЩИНА КУКЛЕН, ОБЛАСТ ПЛОВДИВ
М 1:500

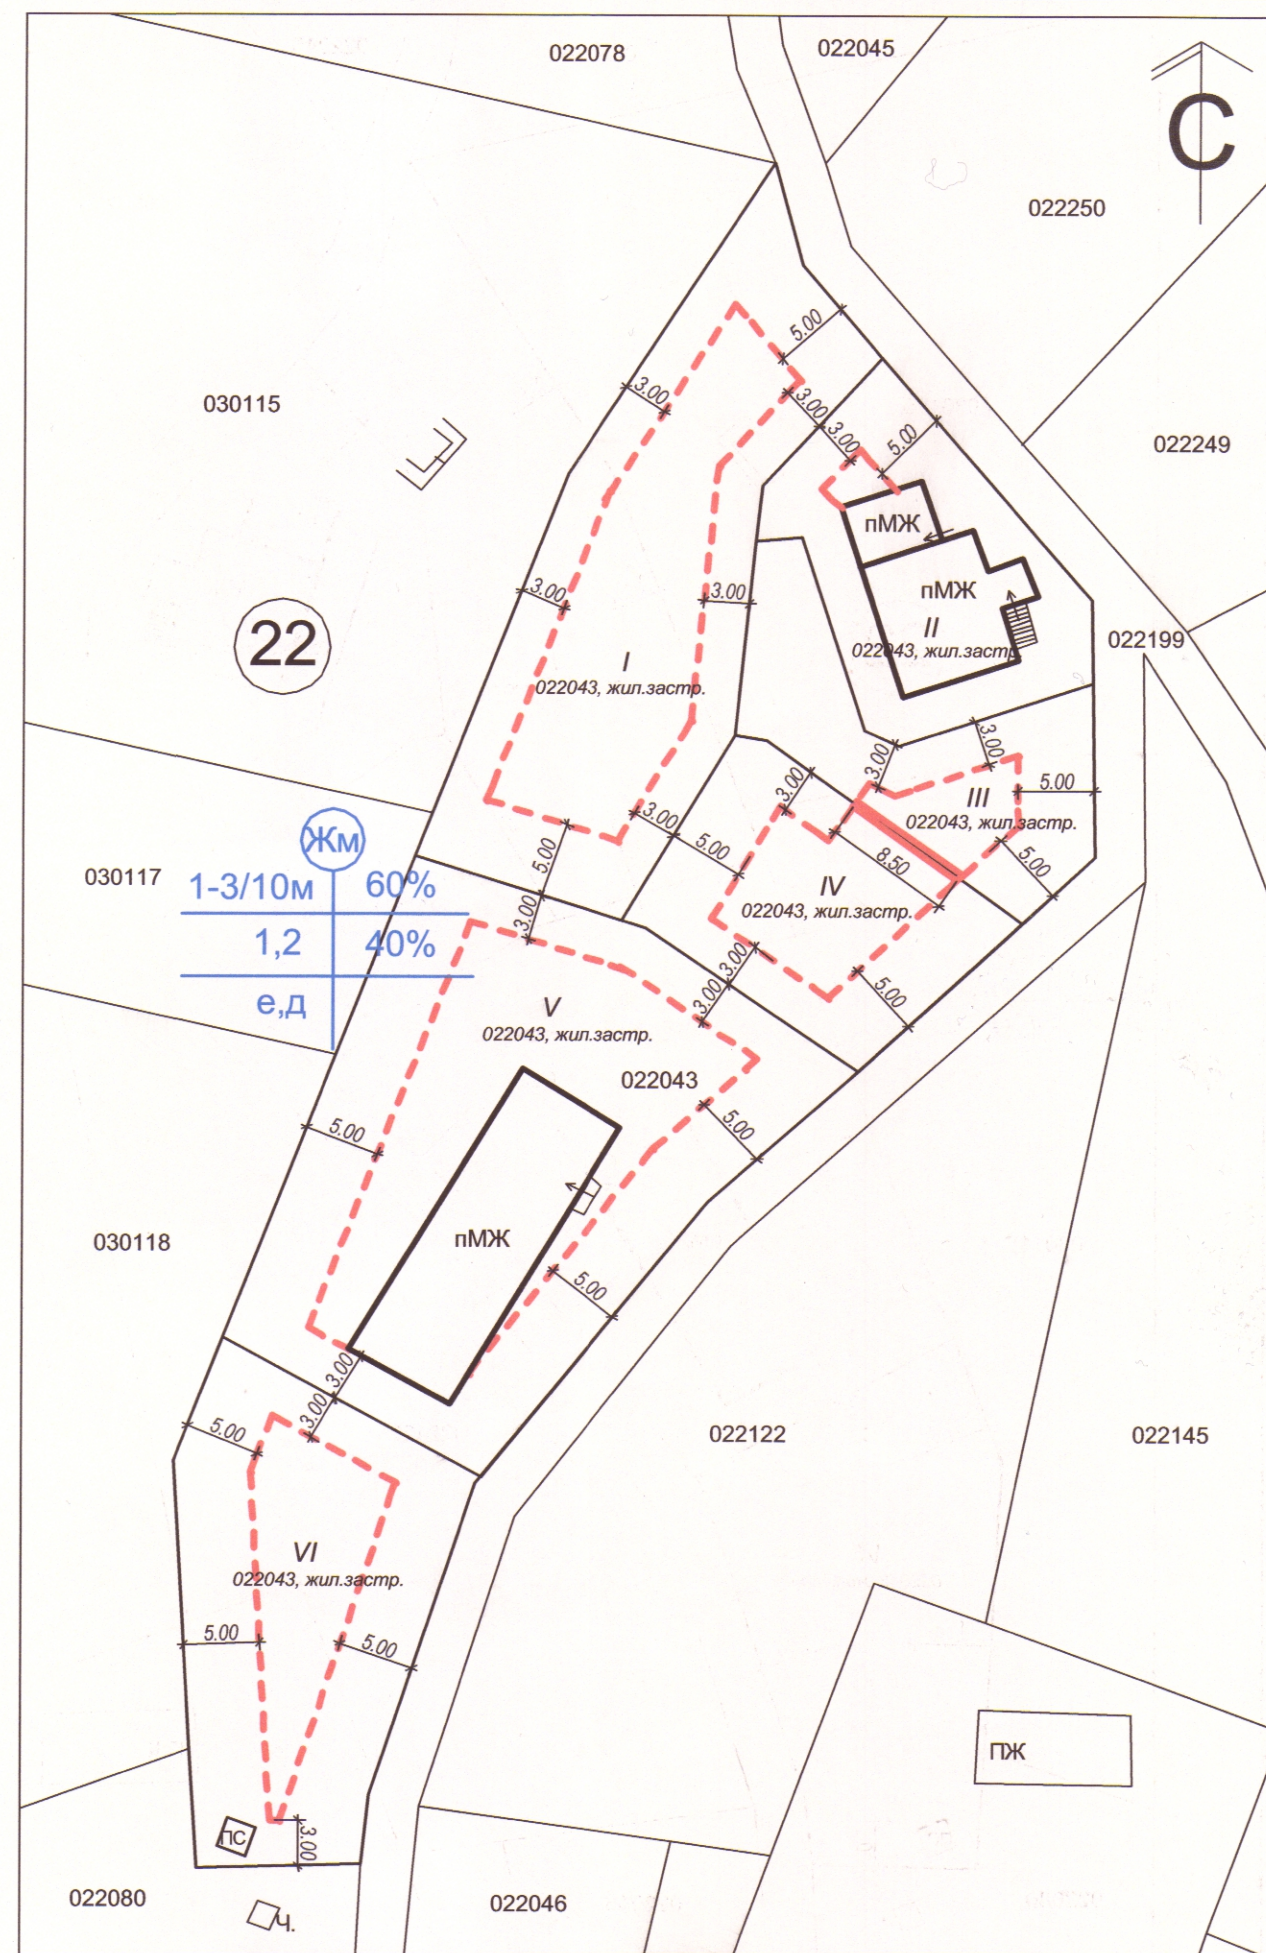

ПРОЕКТ НА ПУП-ПЛАН ЗА ЗАСТРОЯВАНЕ
ЗА ИМОТ 022043 ОТ КАРТАТА НА ВЪЗСТАНОВЕНАТА СОБСТВЕНОСТ НА
СЕЛО ДОБРАЛЪК, ОБЩИНА КУКЛЕН, ОБЛАСТ ПЛОВДИВ
М 1:500

ТАБЛИЦА ЗА РЕЖИМ НА ЗАСТРОЯВАНЕ

Номер на масив	Номер на поземлен имот и/или на урегулиран поземлен имот	Устройствена зона	Поземлен имот с установено предназначение	Етажност (височина в м)			Градоустройствени параметри			Начин на застрояване			Забележка/площ УПИ
				задължителна	максимална	възможна "от-до"	Плътност на застрояване	К инт	минимална озеленена площ	свободно - е	свързано в два съседни имота - д	свързано - с	
22	I 022043, жил.застр.	ЖМ	за жилищно застрояване		10		60%	1.2	40%	•			640 кв.м
22	II 022043, жил.застр.	ЖМ	за жилищно застрояване		10		60%	1.2	40%	•			320 кв.м
22	III 022043, жил.застр.	ЖМ	за жилищно застрояване		10		60%	1.2	40%		•		250 кв.м
22	IV 022043, жил.застр.	ЖМ	за жилищно застрояване		10		60%	1.2	40%		•		300 кв.м
22	V 022043, жил.застр.	ЖМ	за жилищно застрояване		10		60%	1.2	40%	•			912 кв.м
22	VI 022043, жил.застр.	ЖМ	за жилищно застрояване		10		60%	1.2	40%	•			480 кв.м

----- Ограничителна линия на застрояване
----- Задължителна линия на застрояване


ОБЕКТ: ПРОЕКТ НА ПУП-ПЛАН ЗА РЕГУЛАЦИЯ И
ЗАСТРОЯВАНЕ ЗА ИМОТ 022043 ОТ КВС НА СЕЛО
ДОБРАЛЪК, ОБЩИНА КУКЛЕН, ОБЛАСТ ПЛОВДИВ

ВЪЗЛОЖИТЕЛИ:


ФАЗА: ОКОНЧАТЕЛЕН ПРОЕКТ

ДАТА: 10.2017г.

ПРОЕКТАНТ:
/част"ЗАСТРОЯВАНЕ"/

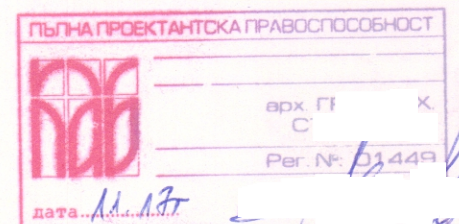

ПРОЕКТАНТ:
/част"РЕГУЛАЦИЯ"/

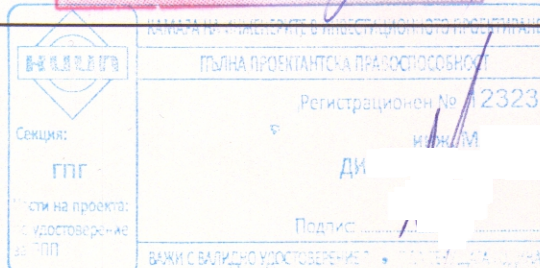

СЪГЛАСЕН СЪМ С ПРОЕКТА: