



ОБЩНСКИ СЪВЕТ КУКЛЕН

РЕШЕНИЕ

№ 451

Взето на Редовно заседание с Протокол № 42 от 25.03.2022 г.

ОТНОСНО: Прилагане разпоредбите на чл. 129, ал. 1 от ЗУТ във връзка със заявление вх. № 256/13.01.2022 г. на основание чл. 150, ал. 6 от ЗУТ по писмени искане на М . С . В

ПО ПРЕДЛОЖЕНИЕ НА: Мария Белчева – Кмет на община Куклен

Като взе предвид изложените в предложението с вх. № 33/15.03.2022 год. на Кмета на община Куклен фактически основания, а именно: Изготвен е ПУП-Парцеларен план за елементи на техническата инфраструктура: "Проектно трасе за ел. кабел 1кV за ПИ № 21324.22.183 от ТП Бяла Черква".

В ПУП-ПП се предлага ел. трасето да започне от съществуващ ТП „Бяла Черква“ и премине през:

ПИ 22.175 със засегната площ от 0,608 дка, НТП – Полски пътища - Общинска публична собственост;

ПИ 22.174 със засегната площ от 0,201 дка, НТП – Местни пътища - Общинска публична собственост;

ПИ 22.179 със засегната площ от 0,198 дка, НТП – Местни пътища - Общинска публична собственост;

ПИ 22.183 със засегната площ от 0,152 дка, НТП – Изоставени орни земи - Частна собственост;

И на основание чл.129, ал.1 от ЗУТ и чл. 21 ал.1 т.11 от ЗМСМА,

ОБЩНСКИ СЪВЕТ КУКЛЕН

РЕШИ:

1. Общински съвет Куклен одобрява Подробен устройствен план - Парцеларен план за обект: „Проектно трасе за ел. кабел 1кV за ПИ № 21324.22.183 от ТП Бяла Черква“.

2. На основание чл. 129, ал. 1, изр. 2 и ал. 5 от ЗУТ, обявлението за решението да се изпрати за обнародване в „Държавен вестник“ в 7-дневен срок и да се публикува в 3-дневен срок на интернет страницата на община Куклен.

3. На основание чл. 215, ал. 1 и ал. 4 от ЗУТ настоящото решение подлежи на обжалване чрез Общински съвет Куклен пред Административен съд Пловдив в 30-дневен срок от обнародването му в „Държавен вестник“.

ПУП - ПАРЦЕЛАРЕН ПЛАН


Обект: Трасе на захранващ ел. кабел за имот 22.183 от УП "Бяла черква"

по КК на с. Добралък, обш. Куклен, общ. Пловдивска

машаб 1 : 1000

30.40

30.36

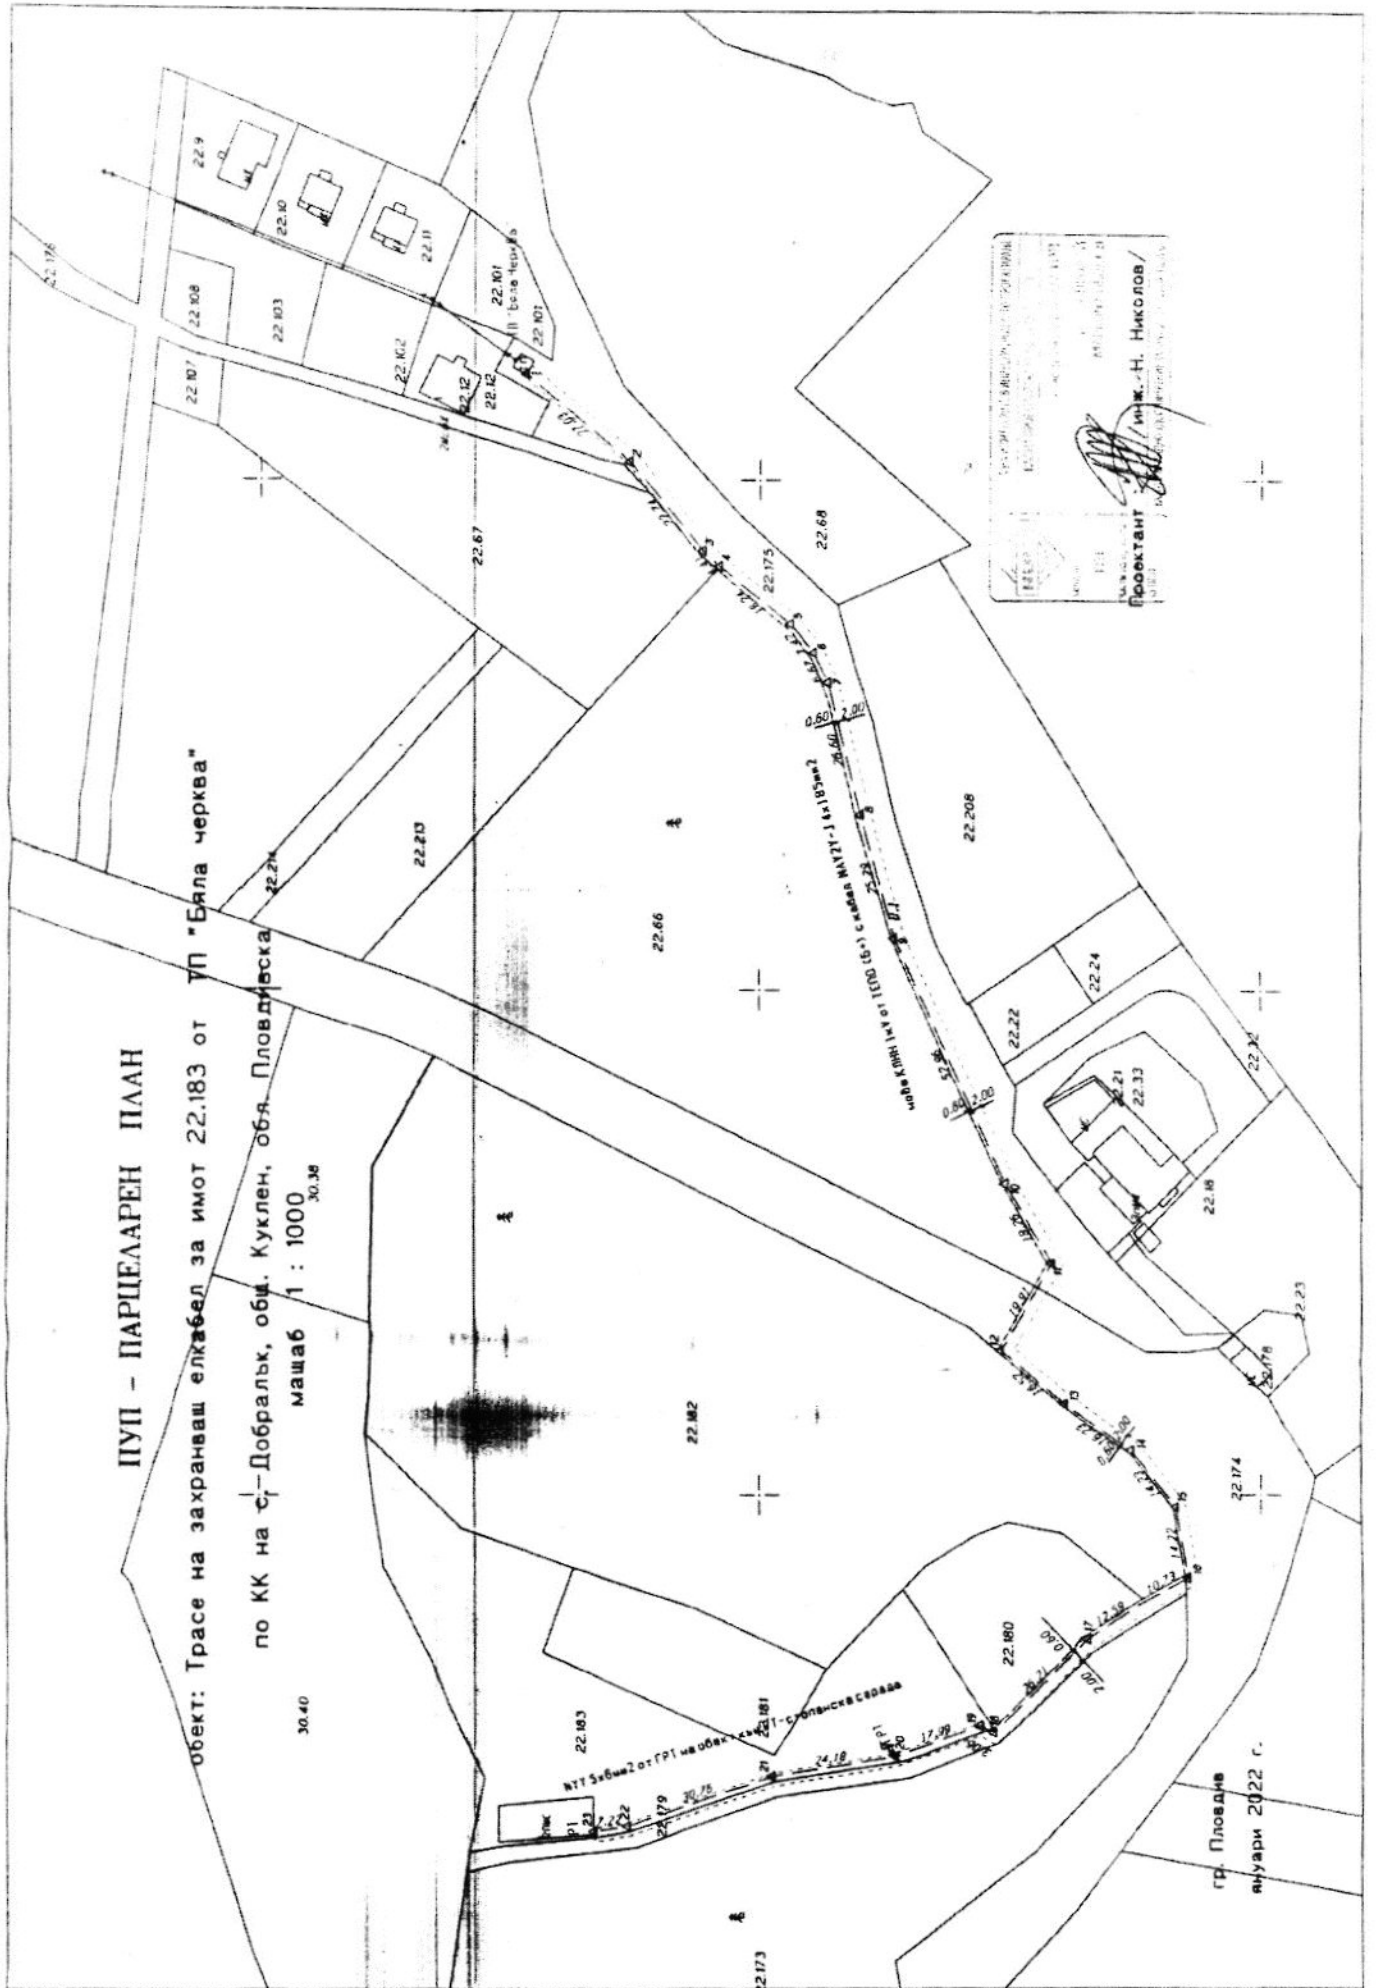

ПРОЕКТАНТ
Инж. Н. Николов

гр. Пловдив
януари 2022 г.