



ОБЩНСКИ СЪВЕТ КУКЛЕН

РЕШЕНИЕ

№ 469

Взето на Редовно заседание с Протокол № 45 от 29.04.2022 г.

ОТНОСНО: Прилагане разпоредбите на основание чл. 129, ал. 1 от ЗУТ във връзка със заявление вх. № 164 от 10.01.2022 г. от К П К

ПО ПРЕДЛОЖЕНИЕ НА: Мария Белчева – Кмет на община Куклен

Като взе предвид изложените в предложението с вх. № 51/19.04.2022 год. на Кмета на община Куклен фактически основания, а именно: Изготвен е ПУП – Парцеларен план за елементи на техническата инфраструктура: „Пътна връзка за ПИ 10.223 по КК на гр. Куклен, община Куклен“.

С ПУП – ПП се предвижда трасето на транспортния достъп да се включи от ПИ с идент. № 40467.10.388 по КК, с НТП – за селскостопански път, горски, ведомствен път /за който има имот има образувана процедура за ПУП – ПП от съседен ПИ с идент. № 40467.10.224 по КК/. Площта от имот с № 40467.10.388, предвидена за утвърждаване на трасе е 115 кв.м.

И на основание чл. 129, ал. 1 от ЗУТ и чл. 21, ал. 1, т. 11 от ЗМСМА,

ОБЩНСКИ СЪВЕТ КУКЛЕН

РЕШИ:

1. Общински съвет Куклен одобрява Подробен устройствен план – Парцеларен план за обект: „Пътна връзка за ПИ 10.223 по КК на гр. Куклен, община Куклен“.

2. На основание чл. 129, ал. 1, изр. 2 и ал. 5 от ЗУТ, обявлението за решението да се изпрати за обнародване в „Държавен вестник“ в 7-дневен срок и да се публикува в 3-дневен срок на интернет страницата на община Куклен.

3. На основание чл. 215, ал. 1 и ал. 4 от ЗУТ настоящото решение подлежи на обжалване чрез Общински съвет Куклен пред Административен съд Пловдив в 30-дневен срок от обнародването му в „Държавен вестник“.

Общ брой на Общинските съветници: - 13


Присъствували:	- 7
Гласували:	
“за”	- 5
“против”	- 0
“въздържали се”	- 2

ПРЕДСЕДАТЕЛ НА ОБЩНСКИ СЪВЕТ КУКЛЕН

Елена Филева

ПАРЦЕЛАРЕН ПЛАН

Пътна връзка за ПИ 10.223 по КК на гр.Куклен, общ.Куклен

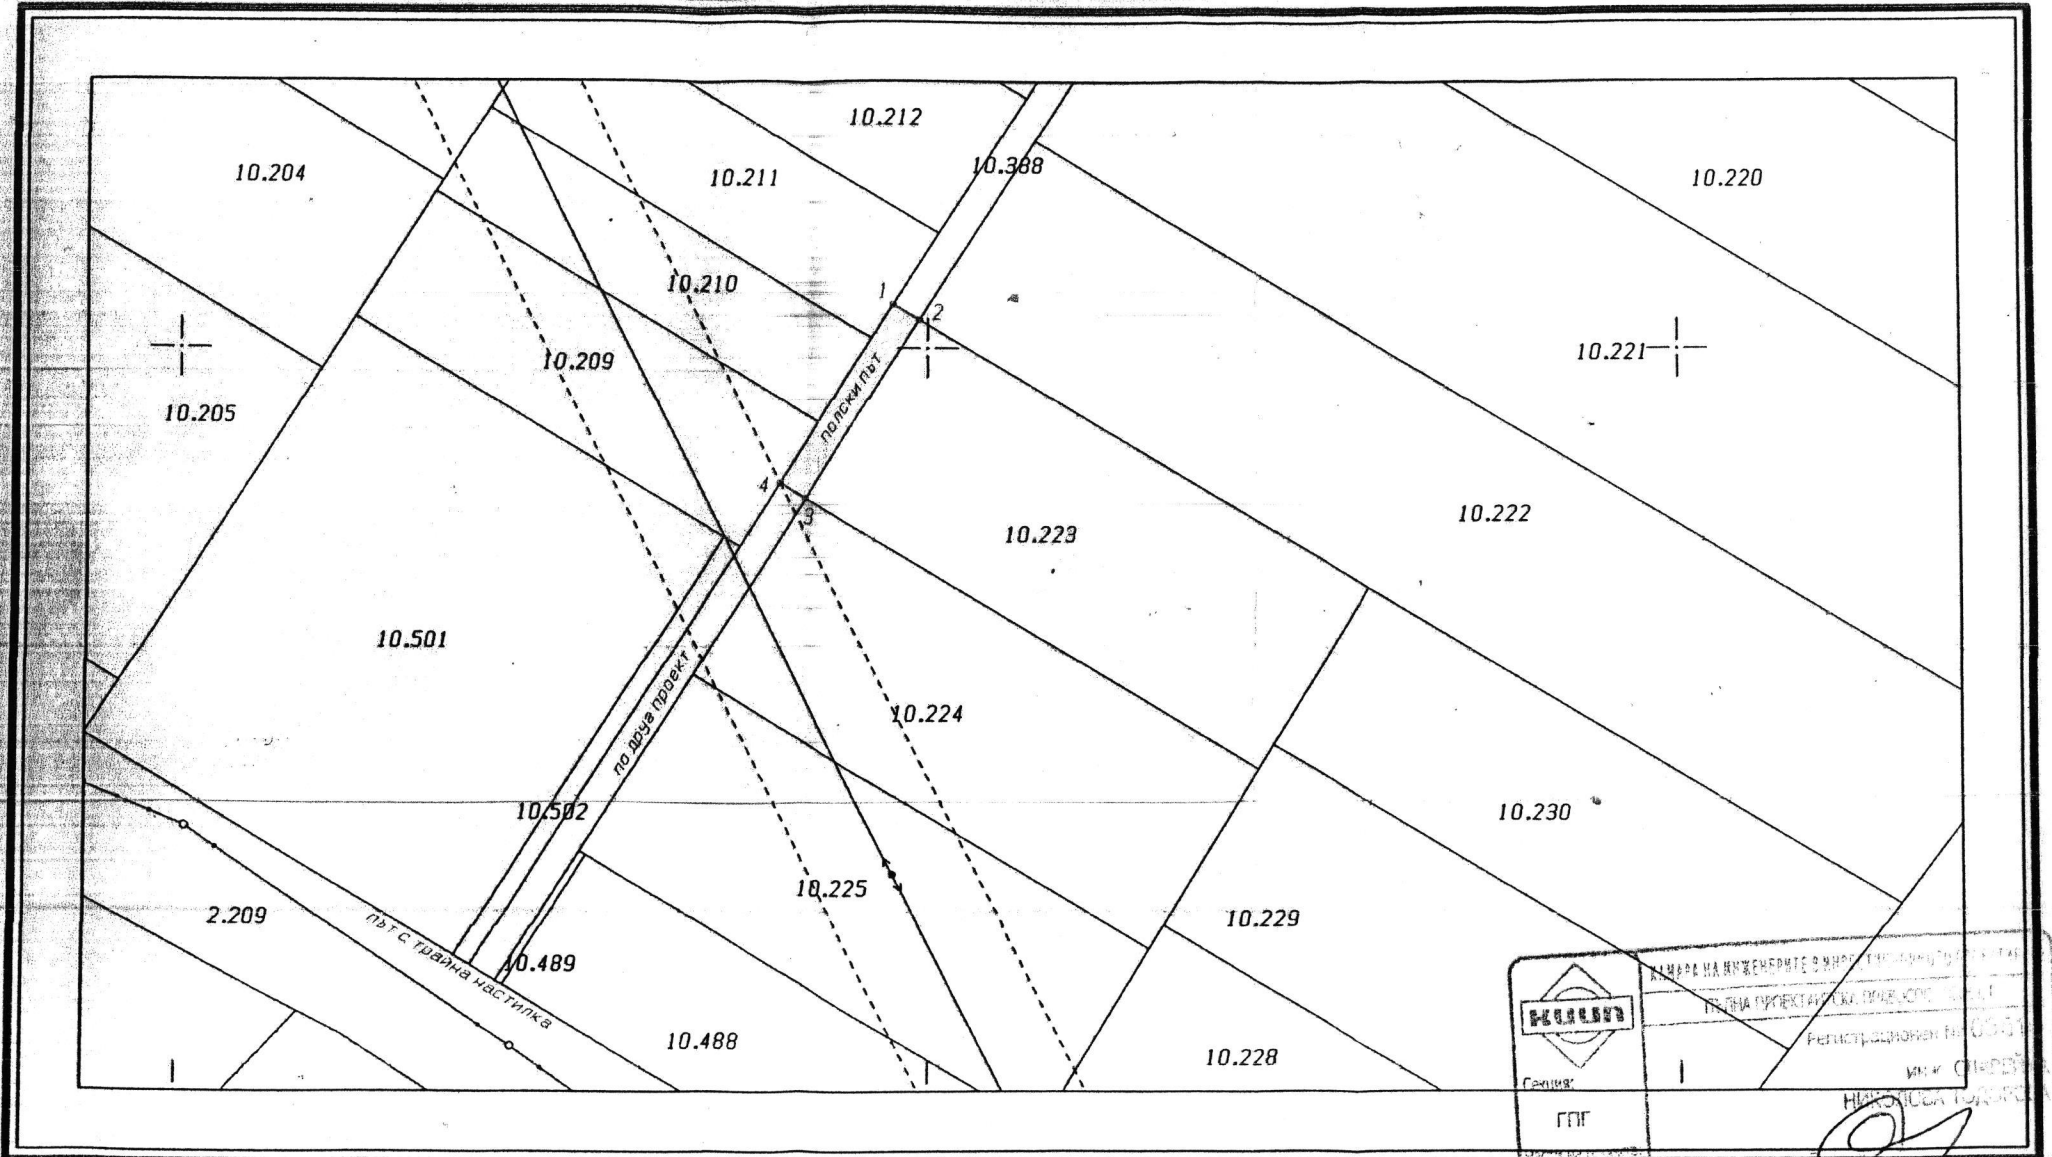

1:1000

	КАМАРА НА ИНЖЕНЕРИТЕ В ИКОС
	ПЪТНА ПРОЕКТАНСКА ФИРМА СООД
Селища:	1
ГПГ	инж. СТЕФАН
по удостоверение за ППП	НИКОЛИНА ПЕТКОВА
	ИЗРАБОТИЛ: