


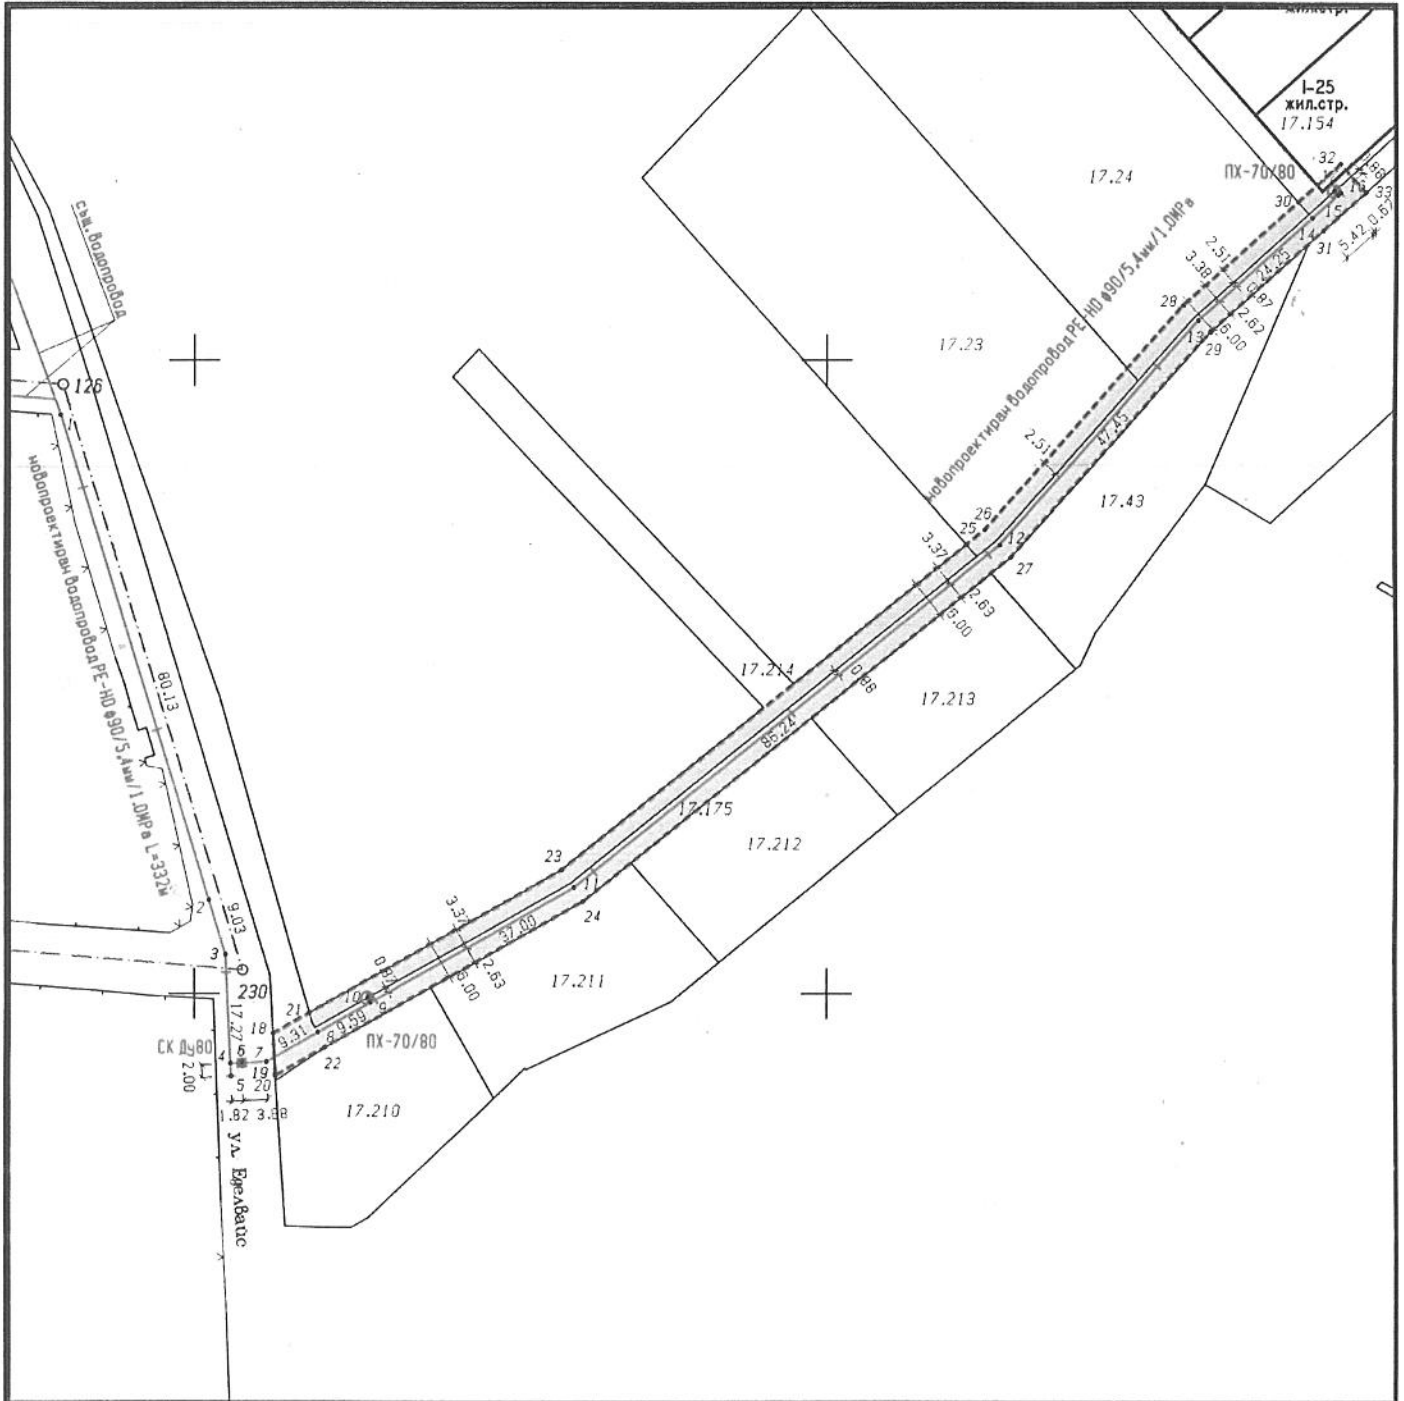


ПУП-ПП
 ЗА УЛИЧЕН ВОДОПРОВОД ЗА ПИ № 40467.17.154, МЕСТНОСТ "ИСАКА", ГР. КУКЛЕН,
 ОБЩИНА КУКЛЕН, ОБЛАСТ ПЛОВДИВ



-  граници на имотите
-  сервитутна ивица

 ПП Изработил: инж. Цв. Цанкова	КАНАЛАТА, ОБУВЕНА СЪС СЪВРЕМЕННИ МАТЕРИАЛИ
	ПЪЛЪТ: ПЛ. "ИСАКА" ПЛОВДИВ
	РЕГИСТРАЦИОНЕН № 24036
	СТЕПАНОВА ЦВ. ЦАНКОВА
Изработил: инж. Цв. Цанкова	