


ПУП-ПАРЦЕЛАРЕН ПЛАН НА ТРАСЕ НА ВОДОПРОВОД РЕНДФ25

Обект: Ферма за отглеждане на животни-конна база в УПИ 41.16-ферма за отглеждане на животни, м. "Преспите" от КК на с. Ситово, община "Родопи", обл. Пловдив



12.2022 г.

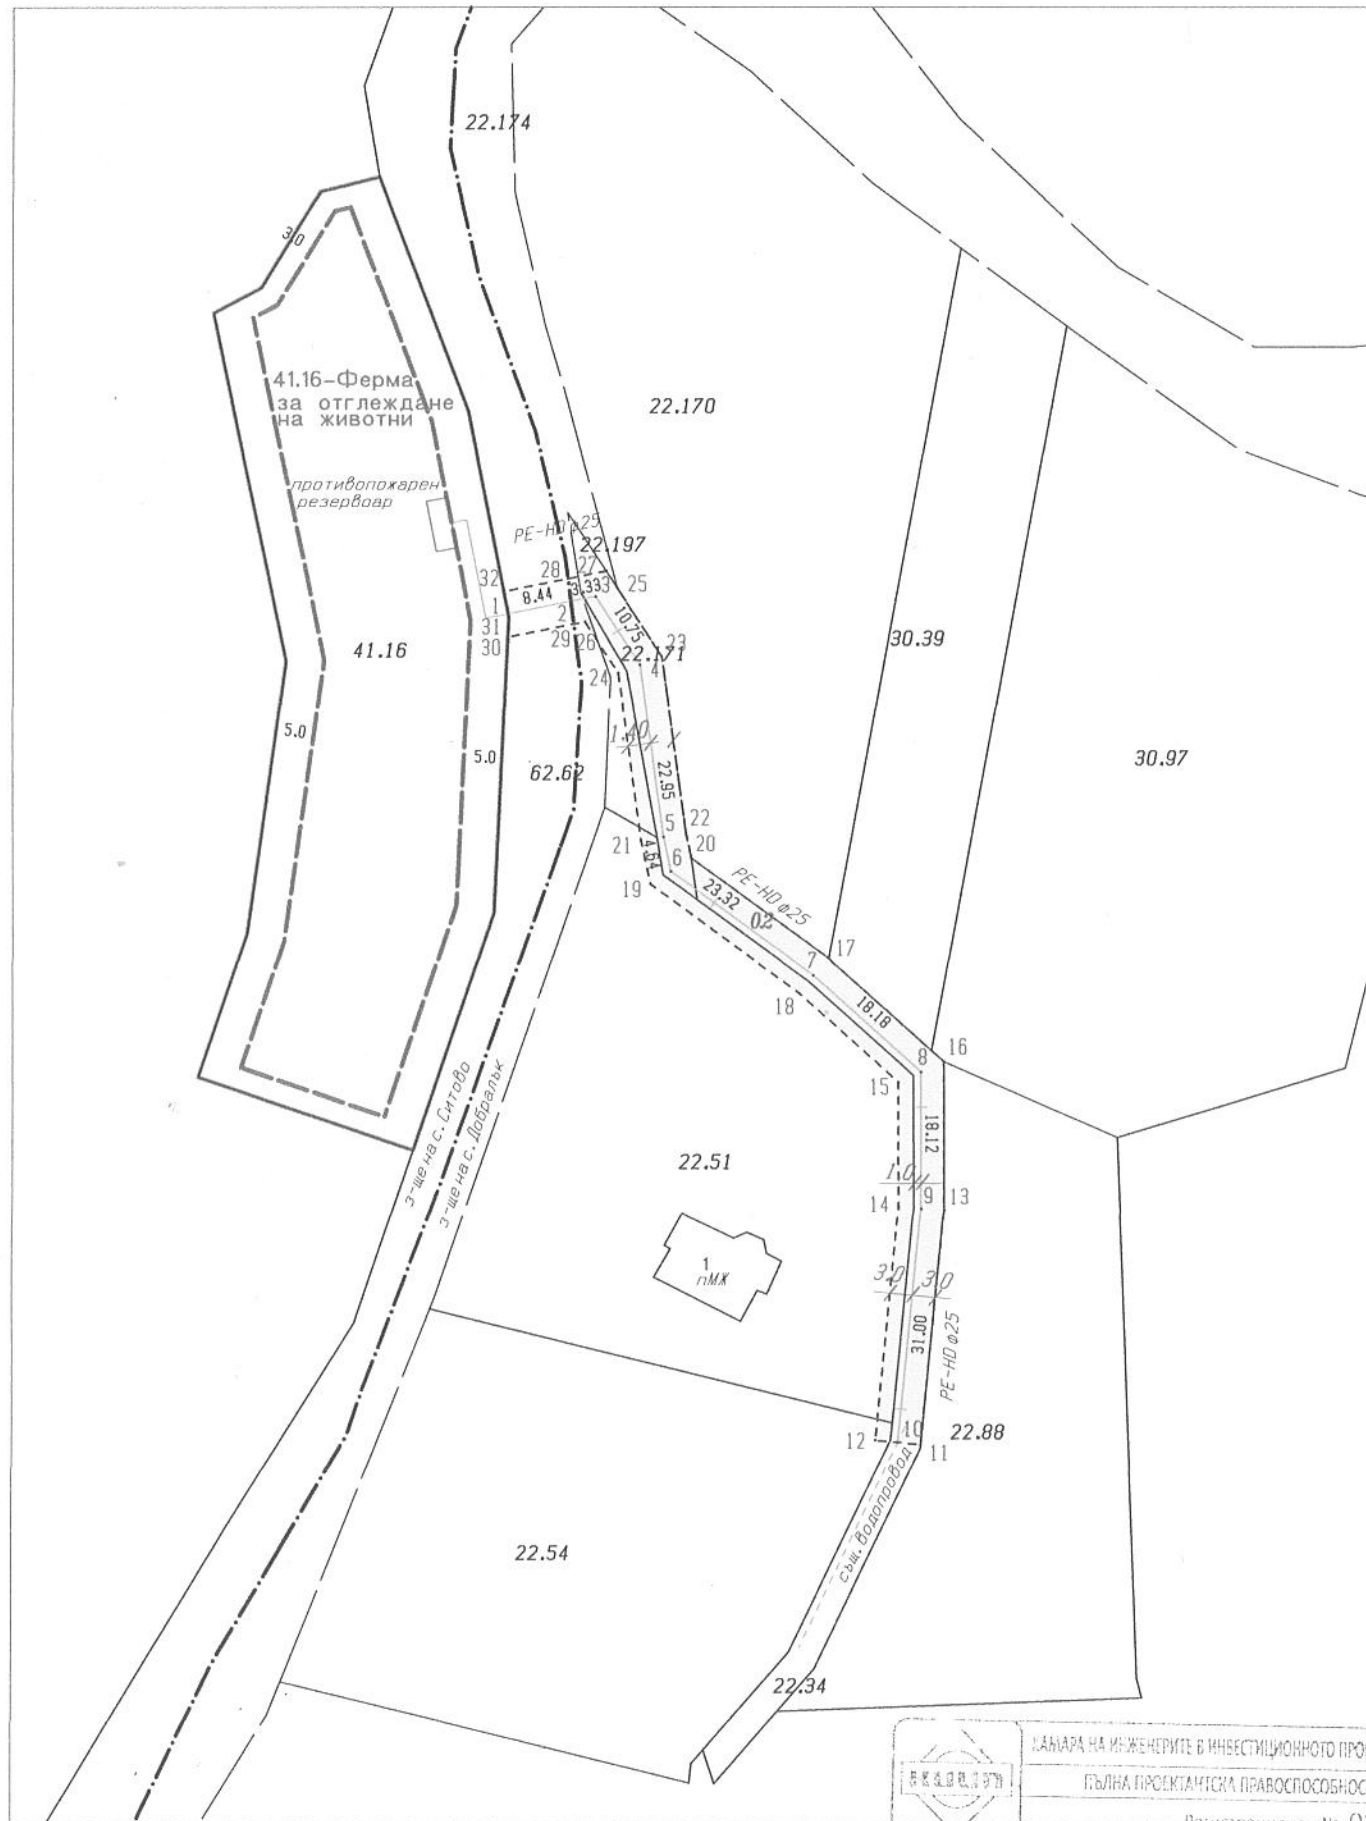

КАМАРА НА ИНЖЕНЕРИТЕ В ИНВЕСТИЦИОННОТО ПРОЕКТИ
 БЪЛГА ПРОЕКТАНТСКА ПРАВОСПОСОБНОСТ

Регистрационен № 027/1

ИНЖ. СБЕТОСЛАВ
 Изработил ИЛИЕВ