


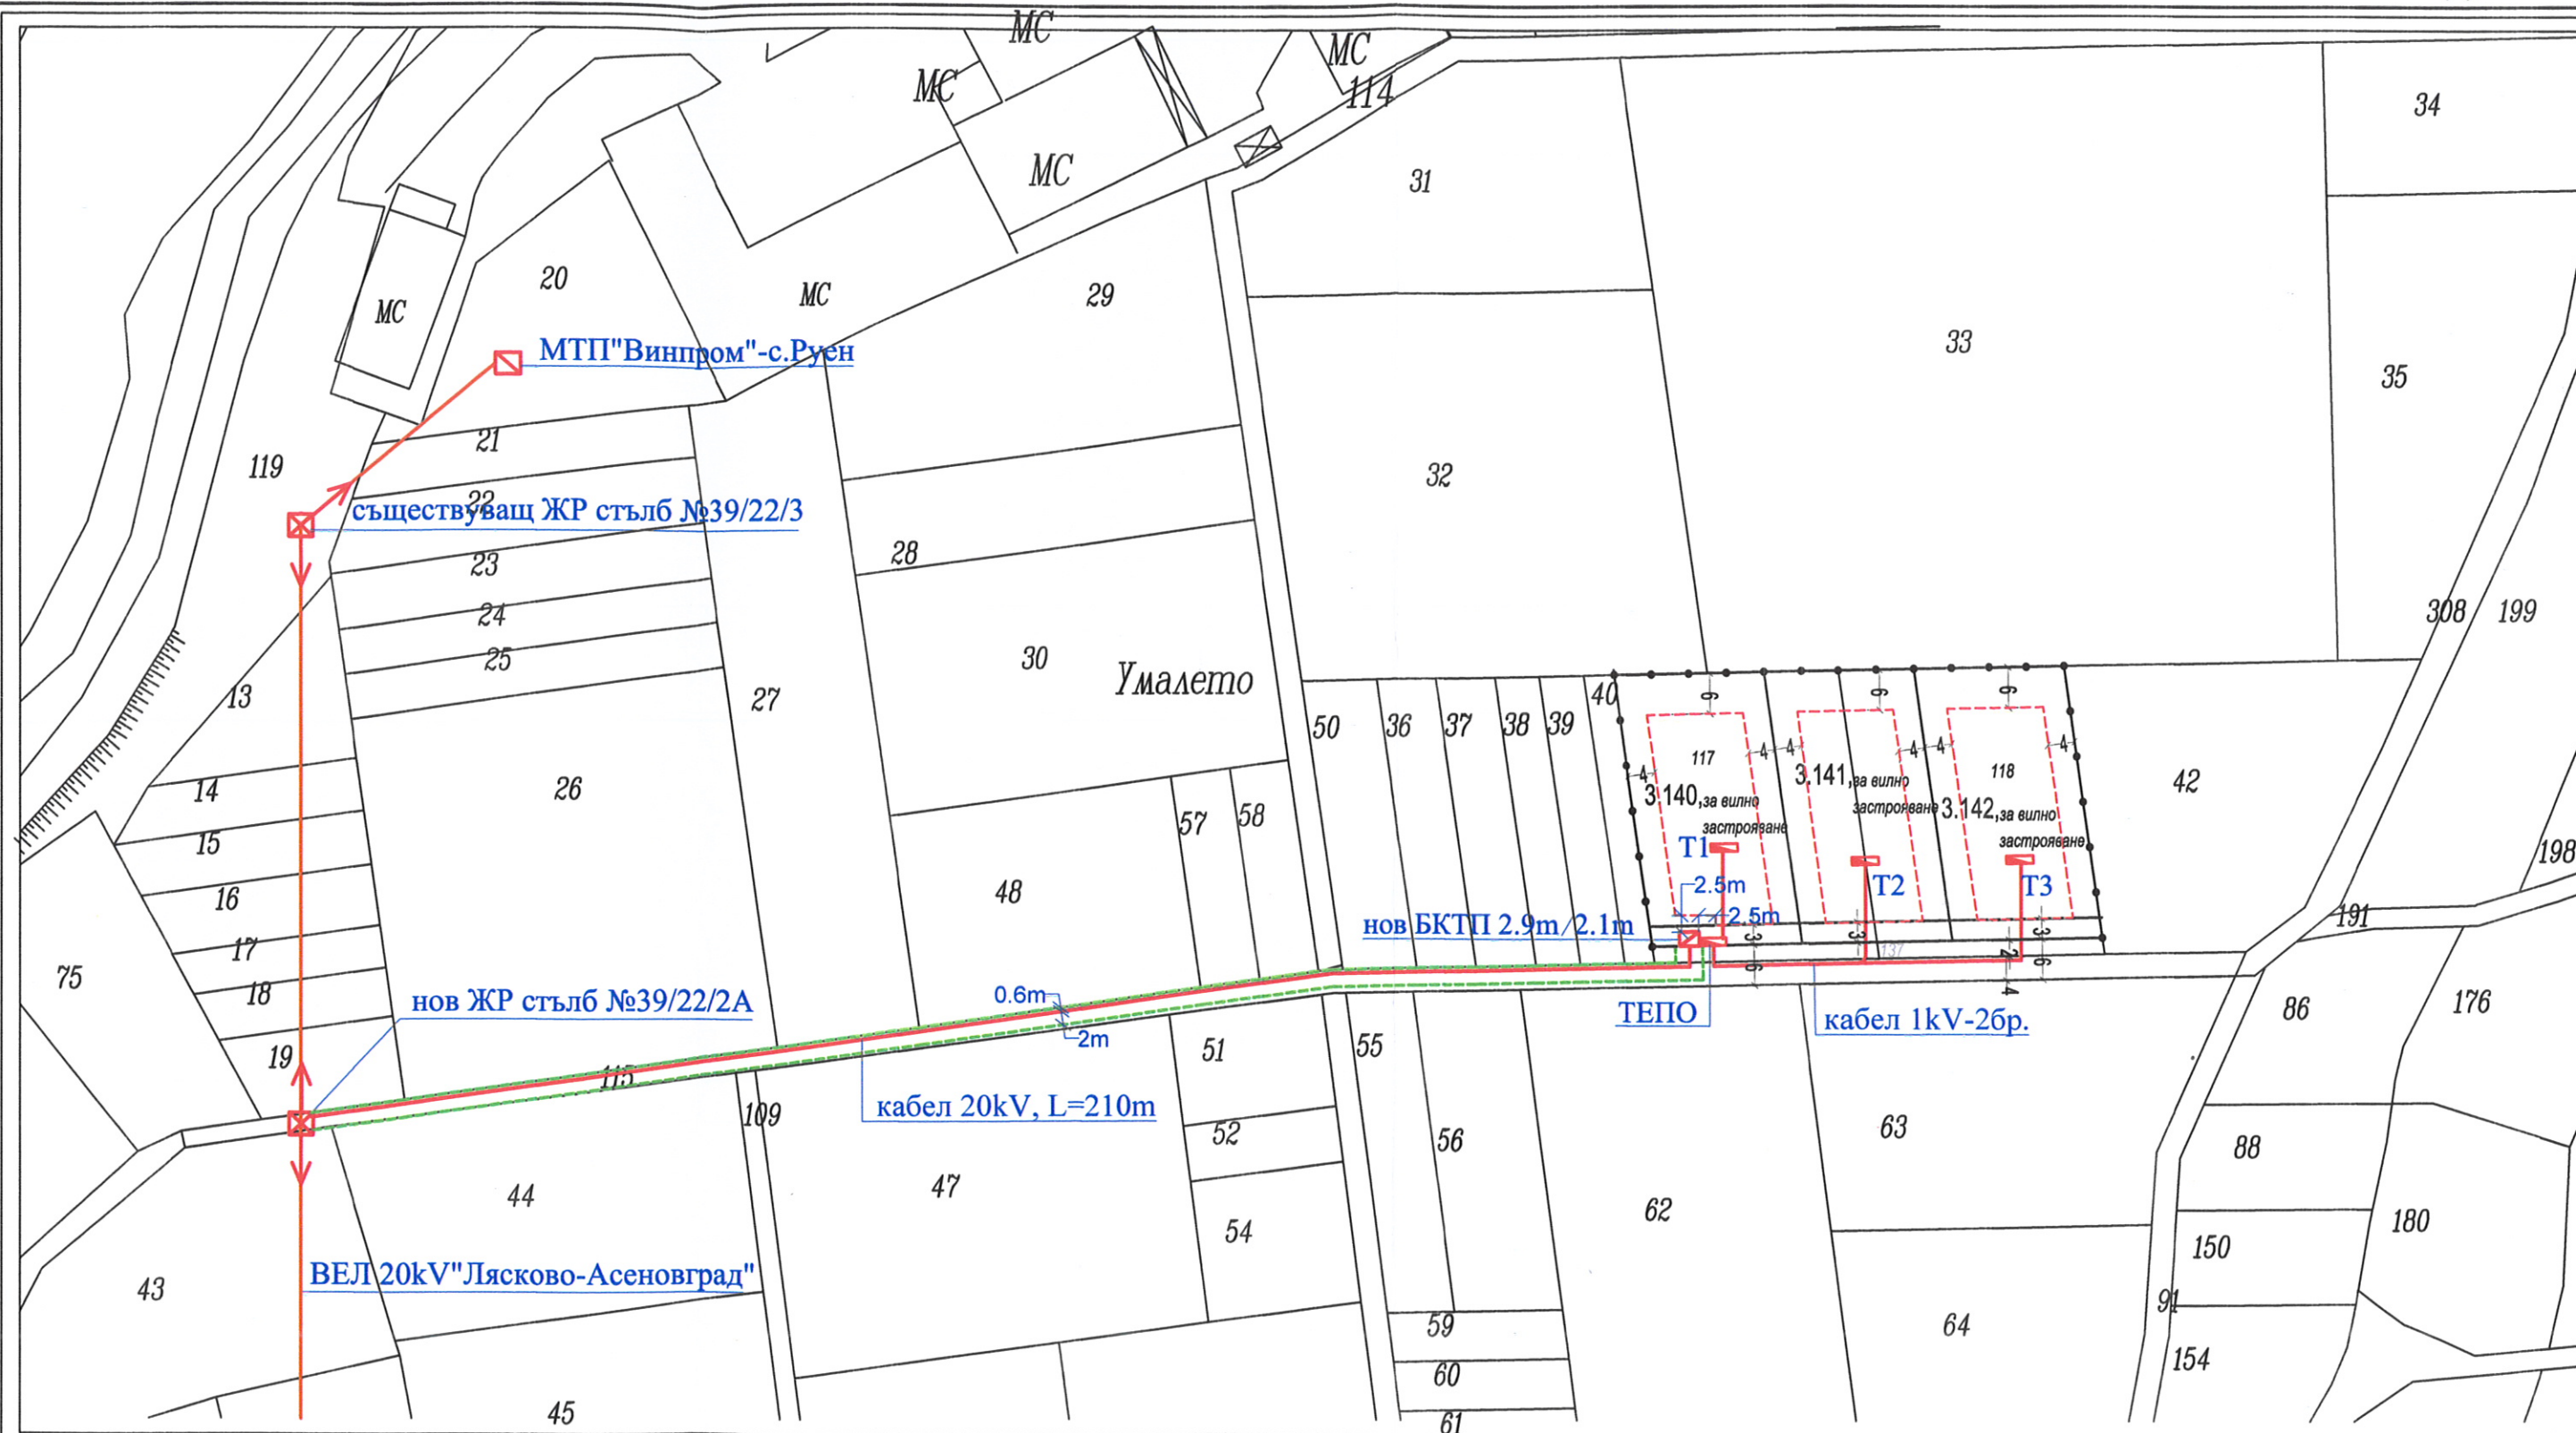

ПОДРОБЕН УСТРОЙСТВЕН ПЛАН - ПУП-ПРЗ
за ПИ с ИД 63238.3.117 и ПИ с ИД 63238.3.118
в землище на с.Руен, местност "Умалето", Община Куклен

Част: ЕЛ. СХЕМА

ПРОЕКТАНТ:
тел.:0878 550 997

 Секция: ЕАСТ Част на проект: по удостоверение за ПУП	КАМАРА НА ИНЖЕНЕРИТЕ В ИНВЕСТИЦИОННОТО ПРОЕКТИРАНЕ
	ПЪЛНА ПРОЕКТАНТСКА ПРАВОМОЩНОСТ
	Регистрационен № 02827
	инж. КОСТАДИН ДИМИТРОВ ТРЕНДАФИЛОВ
Подпис:	ВАЖИ С ВАЛИДНО УДОСТОВЕРЕНИЕ ЗА ПОПЪЛНЕНИЕ НА КОДИНА

МАЩАБ:
1:1000
ФАЗА:
ПУП - схеми
ДАТА:
01.2026г.
ЛИСТ:
1/1

ВЪЗЛОЖИТЕЛ: