



ОБЩИНА КУКЛЕН

гр.Куклен 4101, област Пловдив, ул."Ал.Стамболийски" № 43; тел.: 03115/21-20; факс: 03115/21-65; e-mail: mail@kuklen.org; www.kuklen.org

ОБЩНСКИ СЪВЕТ КУКЛЕН

ВХ. № 23-136/15.09.26

ДО
ОБЩНСКИ СЪВЕТ КУКЛЕН

ОБЩИНА КУКЛЕН
ОБЛАСТ ПЛОВДИВ

ПРЕДЛОЖЕНИЕ

от Мария Белчева – Кмет на Община Куклен

ИЗХ. № 4044

15.09.2026

Относно: Утвърждаване на схеми за разполагане на преместваеми обекти по чл.56 от Закона за устройство на територията и чл. 6, ал. 1 и ал. 6 от Наредба № 9 за реда и условията за поставяне на преместваеми съоръжения на територията на Община Куклен-Пловдив

УВАЖАЕМИ ОБЩНСКИ СЪВЕТНИЦИ,

В Дирекция „Устройство на територията и строителство, програми, проекти, опазване на околната среда, социална политика, хуманитарни дейности, общинска собственост, туризъм, транспорт, отбранително-мобилизационна подготовка, сигурност и гражданска регистрация“ са изготвени подробни схеми по чл. 56 от Закон за устройство на територията за разполагане на вендинг машини за кафе/топли напитки и вендинг машини за напитки и храни на терени общинска собственост, съставляващи части от тротоарни пространства, на територията на град Куклен. При служебното изработване на подробните схеми са взети предвид всички постъпили заявления, обективиращи искания за получаване на разрешение за поставяне на вендинг машини за кафе/топли напитки и вендинг машини за напитки и храни. Преимуществено са удовлетворени подадените заявления при спазване на законовите изисквания, с оглед подпомагане на инициативите за развиване на този вид търговска дейност на територията на общината и в частност град Куклен. Предложените схеми за поставяне определят пространственото разположение, вида, типа, размерите и предназначението на преместваемия обект, като при изготвянето им са спазени всички правила и норми, предвидени в Закон за устройство на територията и Наредба № 9 за реда и условията за поставяне на преместваеми съоръжения на територията на Община Куклен-Пловдив. Схемите са одобрени от Главния архитект на община Куклен, като в негово изрично становище са посочени задължителни изисквания за преместваемите обекти, с оглед запазване на цялостния архитектурен облик на град Куклен и осигуряване на хармония с околната градска среда и са приети с Протокол № 10 от 30.06.2026 г. на Експертен съвет по устройство на територията при Община Куклен.

Служебно изготвените подробни схеми за разполагане на преместваеми обекти - вендинг машини за кафе/топли напитки и вендинг машини за напитки и храни са за целогодишно ползване на общинските терени-тротоарни пространства. Изготвените схеми са в съответствие с нормативните изисквания и действащ ПУП на град Куклен. Позициите за разполагане на преместваемите обекти са предвидени, така че да не се нарушава зелената система на населеното място и да не се засяга съществуваща растителност.

Подробните схеми за разполагане на преместваеми обекти - вендинг машини за кафе/топли напитки и вендинг машини за напитки и храни касаят следните терени общинска собственост, както следва по местонахождение/позиция:

Позиция № 7-терен за поставяне на преместваеми обекти - вендинг машина за кафе/топли напитки с площ от 1 (един) квадратен метър и вендинг машина за напитки и храни с площ от 1 (един) квадратен метър, съставляващ общинска собственост, тротоарно пространство на улица „П. Яворов“ № 3, град Куклен, срещу УПИ № V - 309, Общ. обсл. и жил. стр по регулационен

план на град Куклен, съгласно одобрена схема по чл. 56 от ЗУТ от 14.5.2026 г. от Главен архитект на община Куклен;

Позиция № 9-терен за поставяне на преместваеми обекти - вендинг машина за кафе/топли напитки с площ от 1 (един) квадратен метър, съставляващ общинска собственост, тротоарно пространство на улица „Персенк“ № 2, град Куклен, източно на УПИ № III - 921 по регулационен план на град Куклен, съгласно одобрена схема по чл. 56 от ЗУТ от 14.5.2026 г. от Главен архитект на община Куклен;

Позиция № 10-терен за поставяне на преместваеми обекти - вендинг машина за кафе/топли напитки с площ от 1 (един) квадратен метър и вендинг машина за напитки и храни с площ от 1 (един) квадратен метър, съставляващ общинска собственост, тротоарно пространство на улица „Тракия“ № 11, град Куклен, срещу УПИ № II - 829 по регулационен план на град Куклен, съгласно одобрена схема по чл. 56 от ЗУТ от 14.5.2026 г. от Главен архитект на община Куклен;

Позиция № 11-терен за поставяне на преместваеми обекти - вендинг машина за кафе/топли напитки с площ от 1 (един) квадратен метър и вендинг машина за напитки и храни с площ от 1 (един) квадратен метър, съставляващ общинска собственост, тротоарно пространство на улица „Преслав“ № 24, град Куклен, срещу УПИ № X-760 по регулационен план на град Куклен, съгласно одобрена схема по чл. 56 от ЗУТ от 14.5.2026 г. от Главен архитект на община Куклен;

Позиция № 12-терен за поставяне на преместваеми обекти - вендинг машина за кафе/топли напитки с площ от 1 (един) квадратен метър и вендинг машина за напитки и храни с площ от 1 (един) квадратен метър, съставляващ общинска собственост, тротоарно пространство на улица „Тракия“ № 32, град Куклен, срещу УПИ № XIV-764 по регулационен план на град Куклен, съгласно одобрена схема по чл. 56 от ЗУТ от 14.5.2026 г. от Главен архитект на община Куклен;

Позиция № 18-терен за поставяне на преместваеми обекти - вендинг машина за кафе/топли напитки с площ от 1 (един) квадратен метър, вендинг машина за напитки и храни с площ от 1 (един) квадратен метър и вендинг машина за напитки и храни с площ от 1 (един) квадратен метър, съставляващ общинска собственост, тротоарно пространство на улица „Булуджа“ № 10, град Куклен, срещу УПИ № XVI-1047, 1044, Параклис и озеленяване по регулационен план на град Куклен, съгласно одобрена схема по чл. 56 от ЗУТ от 14.5.2026 г. от Главен архитект на община Куклен;

Позиция № 20-терен за поставяне на преместваем обект - вендинг машина за кафе/топли напитки с площ от 1 (един) квадратен метър, съставляващ общинска собственост, тротоарно пространство на улица „Демокрация“ № 23, град Куклен, срещу УПИ № X-168 по регулационен план на град Куклен, съгласно одобрена схема по чл. 56 от ЗУТ от 14.5.2026 г. от Главен архитект на община Куклен.

Изготвените схеми са в съответствие с нормативните изисквания и действащ ПУП на град Куклен. Предвидените позиции за поставяне на преместваеми обекти са разположени, така че да не се затруднява пешеходният поток и не засягат безопасността на движение по уличната мрежа на град Куклен.

На основание чл. 21, ал. 1, т. 11 от Закона за местното самоуправление и местната администрация, във връзка с чл. 8, ал. 1 от Закона за общинската собственост, чл. 56, ал. 2 от Закон за устройство на територията, и чл. 6, ал. 1 и ал. 6 от Наредба № 9 за реда и условията за поставяне на преместваеми съоръжения на територията на Община Куклен-Пловдив, предлагам на Общински съвет Куклен да приеме следното

РЕШЕНИЕ:

1. Общински съвет Куклен утвърждава схеми за разполагане на преместваеми обекти по чл. 56 от Закона за устройство на територията, както следва:

Позиция № 7-терен за поставяне на преместваеми обекти - вендинг машина за кафе/топли напитки с площ от 1 (един) квадратен метър и вендинг машина за напитки и храни с площ от 1 (един) квадратен метър, съставляващ общинска собственост, тротоарно пространство на улица „П. Яворов“ № 3, град Куклен, срещу УПИ № V - 309, Общ. обсл. и жил. стр. по регулационен план на град Куклен, съгласно одобрена схема по чл. 56 от ЗУТ от 14.5.2026 г. от Главен архитект на община Куклен;

Позиция № 9-терен за поставяне на преместваеми обекти - вендинг машина за кафе/топли напитки с площ от 1 (един) квадратен метър, съставляващ общинска собственост, тротоарно пространство на улица „Персенк“ № 2, град Куклен, източно на УПИ № III - 921 по регулационен план на град Куклен, съгласно одобрена схема по чл. 56 от ЗУТ от 14.5.2026 г. от Главен архитект на община Куклен;

Позиция № 10-терен за поставяне на преместваеми обекти - вендинг машина за кафе/топли напитки с площ от 1 (един) квадратен метър и вендинг машина за напитки и храни с площ от 1 (един) квадратен метър, съставляващ общинска собственост, тротоарно пространство на улица „Тракия“ № 11, град Куклен, срещу УПИ № II - 829 по регулационен план на град Куклен, съгласно одобрена схема по чл. 56 от ЗУТ от 14.5.2026 г. от Главен архитект на община Куклен;

Позиция № 11-терен за поставяне на преместваеми обекти - вендинг машина за кафе/топли напитки с площ от 1 (един) квадратен метър и вендинг машина за напитки и храни с площ от 1 (един) квадратен метър, съставляващ общинска собственост, тротоарно пространство на улица „Преслав“ № 24, град Куклен, срещу УПИ № X-760 по регулационен план на град Куклен, съгласно одобрена схема по чл. 56 от ЗУТ от 14.5.2026 г. от Главен архитект на община Куклен;

Позиция № 12-терен за поставяне на преместваеми обекти - вендинг машина за кафе/топли напитки с площ от 1 (един) квадратен метър и вендинг машина за напитки и храни с площ от 1 (един) квадратен метър, съставляващ общинска собственост, тротоарно пространство на улица „Тракия“ № 32, град Куклен, срещу УПИ № XIV-764 по регулационен план на град Куклен, съгласно одобрена схема по чл. 56 от ЗУТ от 14.5.2026 г. от Главен архитект на община Куклен;

Позиция № 18-терен за поставяне на преместваеми обекти - вендинг машина за кафе/топли напитки с площ от 1 (един) квадратен метър, вендинг машина за напитки и храни с площ от 1 (един) квадратен метър и вендинг машина за напитки и храни с площ от 1 (един) квадратен метър, съставляващ общинска собственост, тротоарно пространство на улица „Бузлуджа“ № 10, град Куклен, срещу УПИ № XVI-1047, 1044, Параклис и озеленяване по регулационен план на град Куклен, съгласно одобрена схема по чл. 56 от ЗУТ от 14.5.2026 г. от Главен архитект на община Куклен;

Позиция № 20-терен за поставяне на преместваем обект - вендинг машина за кафе/топли напитки с площ от 1 (един) квадратен метър, съставляващ общинска собственост, тротоарно пространство на улица „Демокрация“ № 23, град Куклен, срещу УПИ № X-168 по регулационен план на град Куклен, съгласно одобрена схема по чл. 56 от ЗУТ от 14.5.2026 г. от Главен архитект на община Куклен.

Приложения:

- 1.Схеми за поставяне на преместваеми обекти за обслужващи дейности;
- 2.Становище на Главен архитект на община Куклен;
- 3.Протокол № 10 от 30.06.2026 г. на Експертен съвет по устройство на територията при Община Куклен.
- 4.Заявления за издаване на разрешения за поставяне на преместваеми обекти.

С уважение,
Мария Белчева
Кмет на Община Куклен



Съгласували,
Деница Кметова – Мехмед – Директор Дирекция
адв. Н. Чолаков
Мариана Ганева – Секретар на община Куклен
Мария Генова, юрисконсулт
Изготвили,
арх. Марий Гаджев – Главен архитект на община Куклен
А. Хаджиянева – Началник отдел ОС,ТТ,ОМПС и ГР

ОБЩИНА КУКЛЕН

тел. 03115/21-20

Вх. № 6041/25.06.20



ОБЩИНА КУКЛЕН

гр. Куклен 4101, област Пловдив, ул. "Ал. Стамболийски" № 43; тел.: 03115/21-20; факс: 03115/21-63; e-mail: mail@kuklen.org; www.kuklen.org

СТАНОВИЩЕ

Във връзка с подадени заявления за поставяне на преместваеми съоръжения /кафе и вендинг машини/ върху тротоарни пространства, общинска собственост на територията на Община Куклен, считам, че поставянето на същите следва да се съобрази със следните изисквания:

- Съоръженията да бъдат с височина не по-висока от фабричната и експлоатационна такава, мерена от терена, върху който са поставени;
- Да не се застрашава безопасността на движението по уличната мрежа както за превозните средства, така и за пешеходния поток;
- Да не се ограничава видимостта, съобразно задължителните правила за движение на пътните превозни средства по Закона за движение по пътищата;
- Да не се възпрепятства достъпността на градската среда, включително и за хората в неравностойно положение;
- При положение, че съоръжението се поставя пред частни имоти, сгради или търговски обекти, следва да е налично съгласието на собственика им, освен в случаите, когато съоръжението е притежание на собственика;
- Собственикът на съответното съоръжение да поеме лично задължението си за захранването му с електричество и вода, без да се засяга публичната инфраструктура;
- Ако вследствие експлоатацията на съоръжението се увреди публична инфраструктура или собственост, следва ползвателят на съоръжението да възстанови щетите, причинени както от ползването му, така и от премахването му.

ГЛАВЕН АРХИТЕКТ:

/арх. М. ГАДЖЕВ/



ОБЩИНА КУКЛЕН

1455 240226

ДО
КМЕТА НА ОБЩИНА КУКЛЕН
ДО
Г.П. АРХИТЕКТ НА ОБЩИНА КУКЛЕН

ЗАЯВЛЕНИЕ

От: Калин Калев Калин Калев моб.тел./тел. 0895 850434
(моб.тел. е за предпочитане)

постоянен адрес: гр. Куклен, ул. "Св. Кирил" № 14
(област, община, населено място, ж.к., ул., №, вл., ет., ап.)

2. Калин Калев моб.тел./тел. 0895 850434
(моб.тел. е за предпочитане)

постоянен адрес: гр. Куклен, ул. "Св. Кирил" № 14
(област, община, населено място, ж.к., ул., №, вл., ет., ап.)

Във връзка с уведомление за кафе нации
желая да ми се издаде разрешение за
поставяне на преддвоящ одект на
ул. Трехлив 24

Приложения:

1. Други:

Чрез лицензиран пощенски оператор на адрес: гр. Куклен, ул. "Св. Кирил" № 14

Лично от звеното за административно обслужване

Чрез лицензиран пощенски оператор на адрес: гр. Куклен, ул. "Св. Кирил" № 14
като декларирам, че пощенските разходи са за моя сметка, платими при получаването на акта за вътрешни
пощенски пратки, и съм съгласен документите да бъдат пренасяни от оператора за служебни цели
Индивидуалният административен акт да бъде изпратен
като вътрешна препоръчана пощенска пратка.

СХЕМА ЗА ПОСТАВЯНЕ на ПРЕМЕСТВАЕМИ ОБЕКТИ ЗА ОБСЛУЖВАЩИ ДЕЙНОСТИ
 върху имоти – общинска собственост, на територията на гр.Куклен, община Куклен,
 съгласно чл.56 от ЗУТ и Наредба № 9 на ОБС - Куклен, за реда и условията за
 поставяне на преместваеми съоръжения на територията на община Куклен - Пловдив



М 1:5001786

XI-767 767

УЛИЧНА
РЕГУЛАЦИОННА ЛИНИЯ

ул. Преслав

VIII-758

IX-759

X-760

XII-762

XI-761

XX-838

XIX-839

XVIII-840

49

58

838
Мсбс

839

840

11 ВЕНДИНГ МАШИНА ЗА КАФЕ - 1.00кв.м.
 ВЕНДИНГ МАШИНА ЗА ХРАНИ И НАПИТКИ - 1.00кв.м.

ЛЕГЕНДА:

- вендинг машина за кафе с площ 1 кв.м.
- вендинг машини за храни и напитки с площ 1 кв.м.

ТАБЛИЦА съгласно чл.56 от ЗУТ и Наредба № 9 на ОБС - Куклен,
 за реда и условията за поставяне на преместваеми съоръжения на територията на община Куклен - Пловдив

№	Вид на преместваемия обект	Функция на преместваемия обект	ПЛОЩ	Адрес	Забележки
11	Вендинг автомат за кафе	За продажба на кафе и топли напитки	1 кв.м.	ул.Преслав № 24	Съгл.приложена таблица
	Вендинг автомат за храни и напитки	За продажба на студени напитки и пак.изделия	1 кв.м.		Съгл.приложена таблица

ОДОБРЯВАМ:

ГЛАВЕН АРХ. НА ОБЩИНА КУКЛЕН

СЪГЛАСЕН СЪМ С ПРОЕКТА

Подпис:

Възложител: ОБЩИНА КУКЛЕН

СЪГЛАСУВАЛ:

Подпис:

ОБЕКТ:

СХЕМА ЗА ПОСТАВЯНЕ
 НА ПРЕМЕСТВАЕМИ СЪОРЪЖЕНИЯ
 (ВЕНДИНГ МАШИНИ)
 ЗА ОБСЛУЖВАЩИ ДЕЙНОСТИ
 върху имоти – общинска собственост,
 на територията на гр.Куклен, община Куклен
 (на основание чл.56 от ЗУТ и Наредба № 9
 на ОБС – Куклен)

ЧЕРТЕЖ:

ЛИСТ 1 / 1

СХЕМА ЗА ПОСТАВЯНЕ,
 СЪГЛАСНО ЧЛ.56 ОТ ЗУТ


Част: АРХИТЕКТУРА

М 1:500

Фаза: Т.И.П.

ИЗГОТВИЛ СЛУЖЕБНО:

арх.Виолета Митева - Гл.експерт с функции "ПГ"

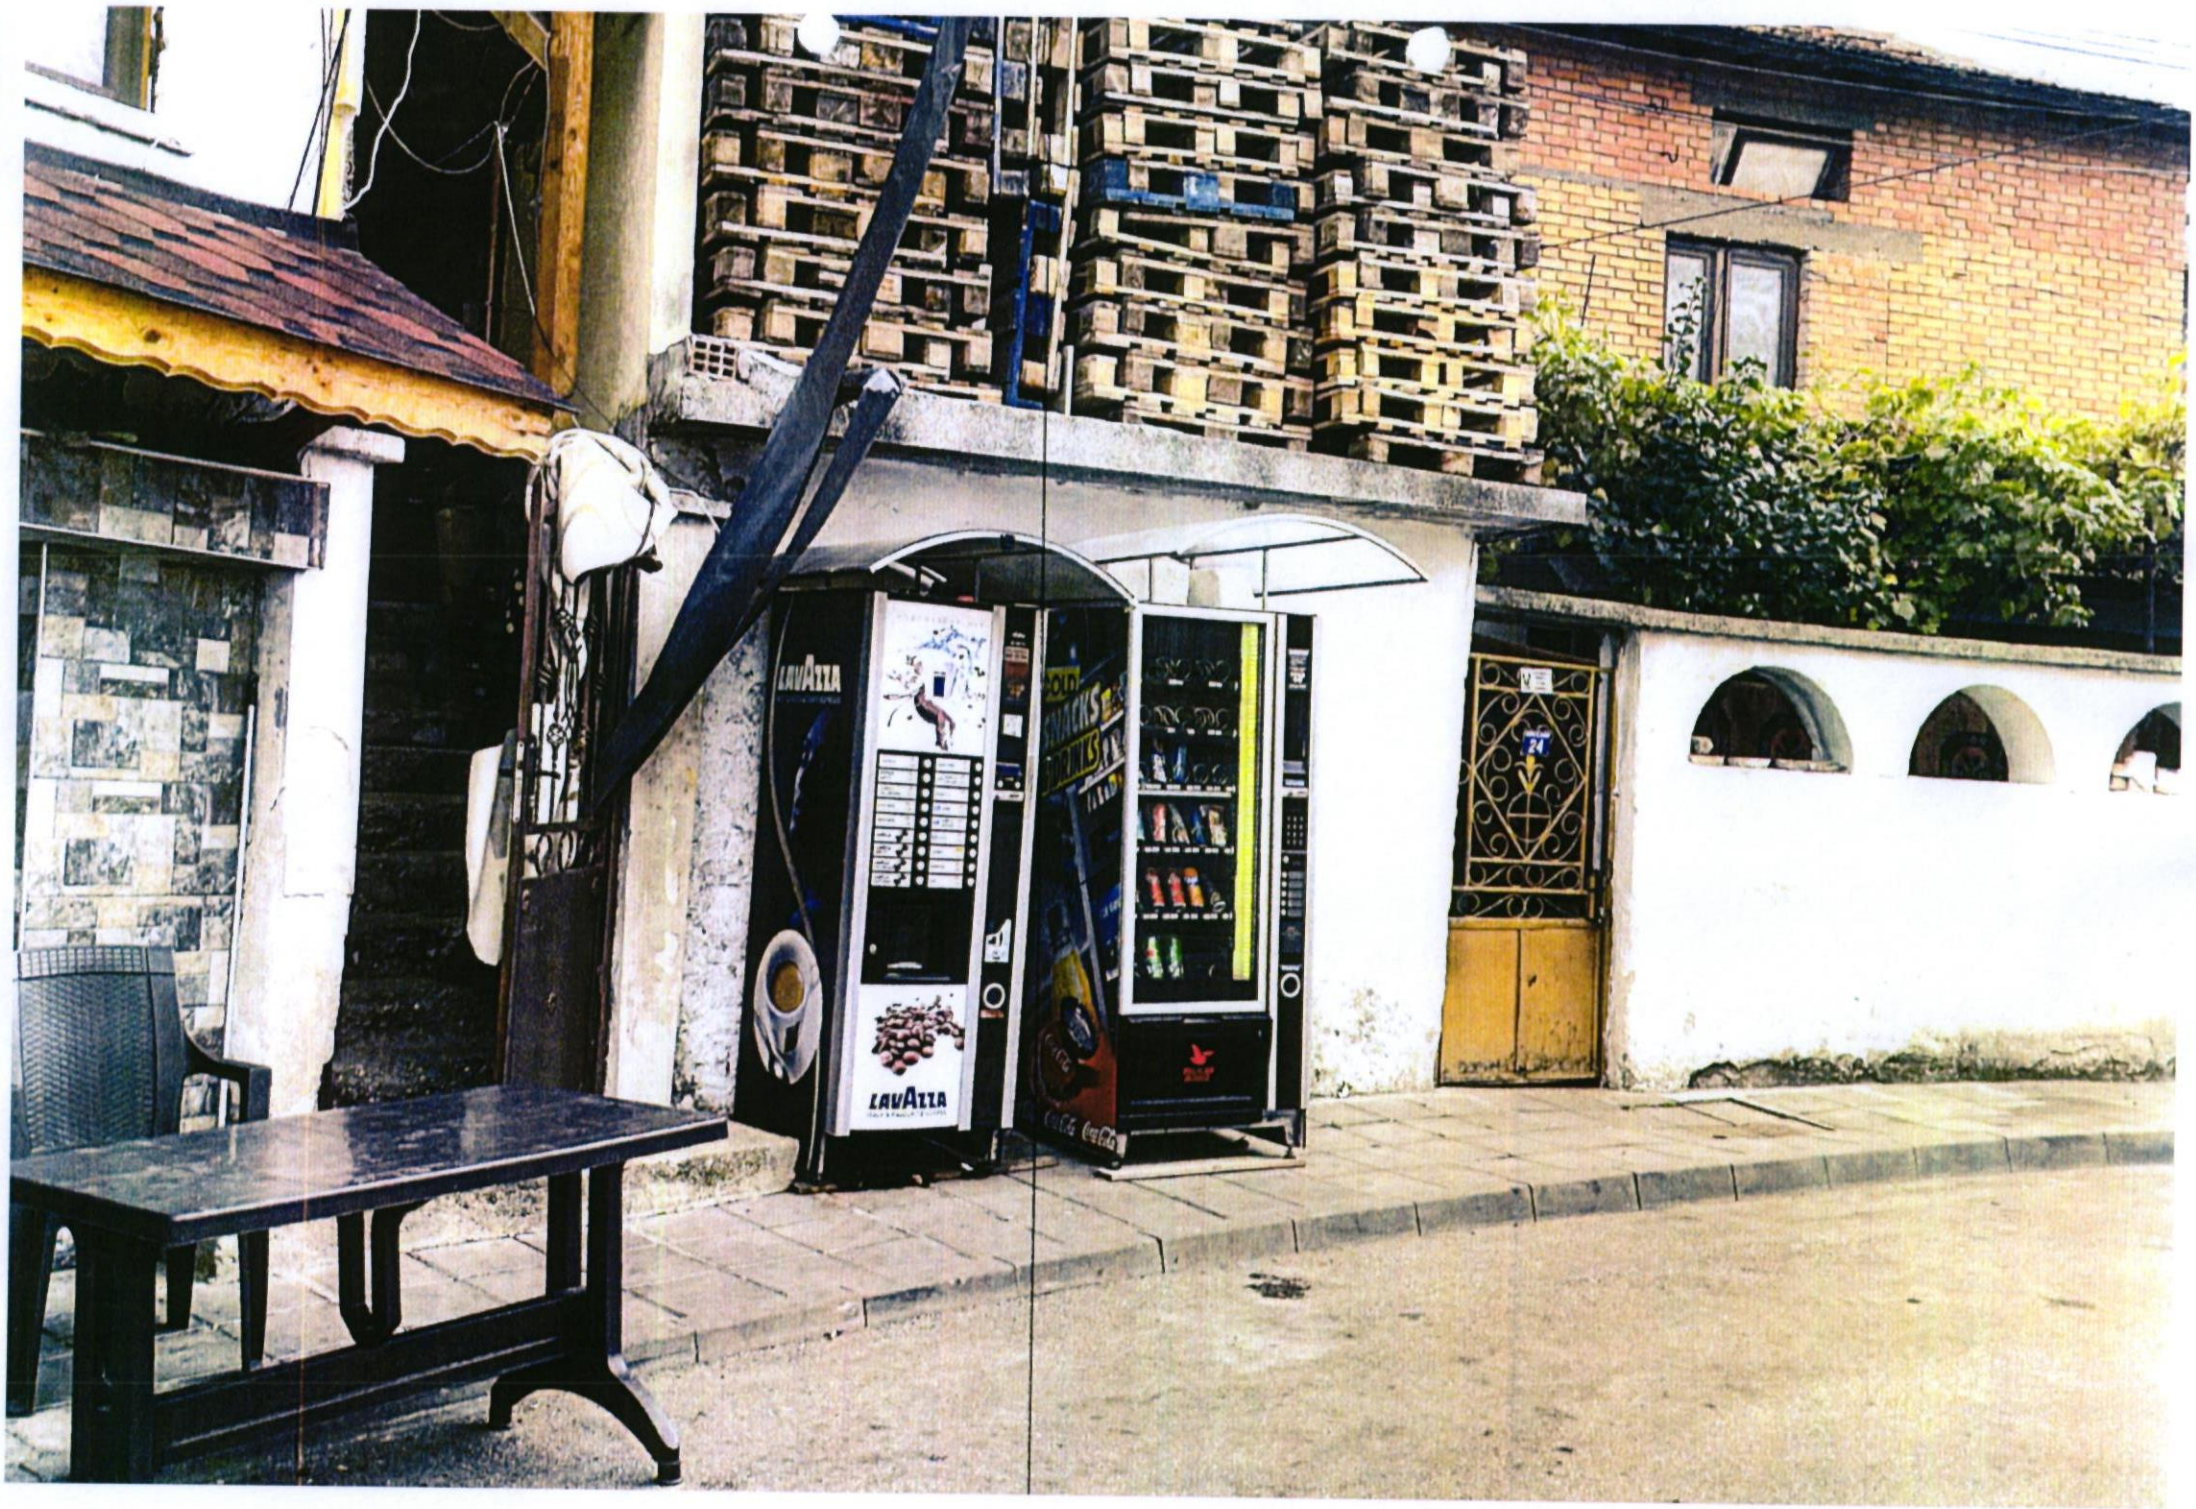

И. Козанова
10.03.2020

ОБЩИНА КУКЛЕН

тел. 03115/21-20

Вх. №

2068 / 070320

ДО

КМЕТА НА ОБЩИНА КУКЛЕН

ДО

Г.Л. АРХИТЕКТ НА ОБЩИНА КУКЛЕН

ЗАЯВЛЕНИЕ

От 1.

Заневи

(собствено, бащино и фамилно име)

постоянен адрес:

ул. ... 32

Касимов

моб.тел./ тел.

0895 219 60

(моб.тел. е за предпочитане)

(област, община, населено място, ж.к., ул., №, вх., ет., ап.)

2.

(собствено, бащино и фамилно име)

постоянен адрес:

моб.тел./ тел.

(моб.тел. е за предпочитане)

(област, община, населено място, ж.к., ул., №, вх., ет., ап.)

В връзка с уведомление за кафекарна
зона за на борб издържане разрешен
за мобилна възне на тримесечен обект
на ул. Тракия 32

Приложения:

1.

2 Други

Подпис:

4.03.2020

СХЕМА ЗА ПОСТАВЯНЕ НА ПРЕМЕСТВАЕМИ ОБЕКТИ ЗА ОБСЛУЖВАЩИ ДЕЙНОСТИ
 върху имоти – общинска собственост, на територията на гр.Куклен, община Куклен,
 съгласно чл.56 от ЗУТ и Наредба № 9 на ОБС - Куклен, за реда и условията за
 поставяне на преместваеми съоръжения на територията на община Куклен - Пловдив
 М 1:500



ОДОБРЯВАМ: арх. *[Signature]*
 ГЛАВЕН АРХ. НА ОБЩИНА КУКЛЕН



ЛЕГЕНДА:

- вендинг машина за кафе с площ 1 кв.м.
- вендинг машини за храни и напитки с площ 1 кв.м.

СЪГЛАСЕН СЪМ С ПРОЕКТА	Подпис:
Възложител: ОБЩИНА КУКЛЕН	
СЪГЛАСУВАЛ:	Подпис:

ОБЕКТ:

СХЕМА ЗА ПОСТАВЯНЕ
 НА ПРЕМЕСТВАЕМИ СЪОРЪЖЕНИЯ
 (ВЕНДИНГ МАШИНИ)
 ЗА ОБСЛУЖВАЩИ ДЕЙНОСТИ
 върху имоти – общинска собственост,
 на територията на гр.Куклен, община Куклен
 (на основание чл.56 от ЗУТ и Наредба № 9
 на ОБС – Куклен)

ЧЕРТЕЖ: ЛИСТ 1 / 1

ТАБЛИЦА съгласно чл.56 от ЗУТ и Наредба № 9 на ОБС - Куклен,
 за реда и условията за поставяне на преместваеми съоръжения на територията на община Куклен - Пловдив

№	Вид на преместваемия обект	Функция на преместваемия обект	ПЛОЩ	Адрес	Забележки
12	Вендинг автомат за кафе	За продажба на кафе и топли напитки	1 кв.м.	ул.Тракия № 32	Съгл.приложена таблица
	Вендинг автомат за храни и напитки	За продажба на студени напитки и пак.изделия	1 кв.м.		Съгл.приложена таблица

СХЕМА ЗА ПОСТАВЯНЕ,
 СЪГЛАСНО ЧЛ.56 ОТ ЗУТ

Част: АРХИТЕКТУРА

М 1:500
 Фаза: Т.И.П.

ИЗГОТВИЛ СЛУЖЕБНО:
 арх.Виолета Митева - Гл.експерт с функции "ГП"



4668 170526
ДО
КМЕТА НА ОБЩИНА КУКЛЕН
ДО
ГЛ. АРХИТЕКТ НА ОБЩИНА КУКЛЕН

ЗАЯВЛЕНИЕ

От 1. Стоян Георгиев моб.тел./ тел. 0889883303
(собствено, бащино и фамилно име)
постоянен адрес: гр. Куклен ул. 3 "А" № 1 (моб.тел. е за предпочитане)
.....
(област, община, населено място, ж.к., ул., №, вх., ет., ап.)
2. моб.тел./ тел.:
(собствено, бащино и фамилно име)
постоянен адрес: (моб.тел. е за предпочитане)
.....
(област, община, населено място, ж.к., ул., №, вх., ет., ап.)

Във връзка с уведомление за кофемашини желая да ми
бъде издадено разрешение за поставяне на прешествачен
обект, и одобрена схема на Демокрация № 23

Приложения:

1.

1. Други.....

Желая издаденият индивидуален административен акт да бъде получен:

☐ Лично от звеното за административно обслужване.

☐ Чрез лицензиран пощенски оператор на адрес:,
като декларирам, че пощенските разходи са за моя сметка, платими при получаването на акта за вътрешни
пощенски пратки, и съм съгласен документите да бъдат пренасяни от оператора за служебни цели.
Индивидуалният административен акт да бъде изпратен:

СХЕМА ЗА ПОСТАВЯНЕ на ПРЕМЕСТВАЕМИ ОБЕКТИ ЗА ОБСЛУЖВАЩИ ДЕЙНОСТИ
 върху имоти – общинска собственост, на територията на гр.Куклен, община Куклен,
 съгласно чл.56 от ЗУТ и Наредба № 9 на ОБС - Куклен, за реда и условията за
 поставяне на преместваеми съоръжения на територията на община Куклен - Пловдив
 М 1:500



ОДОБРЯВАМ:

ГЛАВЕН АРХ. НА ОБЩИНА КУКЛЕН

СЪГЛАСЕН СЪМ С ПРОЕКТА	Подпис:
Възложител: ОБЩИНА КУКЛЕН	
СЪГЛАСУВАЛ:	Подпис:

ОБЕКТ:

СХЕМА ЗА ПОСТАВЯНЕ
 НА ПРЕМЕСТВАЕМИ СЪОРЪЖЕНИЯ
 (ВЕНДИНГ МАШИНИ)
 ЗА ОБСЛУЖВАЩИ ДЕЙНОСТИ
 върху имоти – общинска собственост,
 на територията на гр.Куклен, община Куклен
 (на основание чл.56 от ЗУТ и Наредба № 9
 на ОБС – Куклен)

ЧЕРТЕЖ:

ЛИСТ 1 / 1

СХЕМА ЗА ПОСТАВЯНЕ,
 СЪГЛАСНО ЧЛ.56 ОТ ЗУТ


Част: АРХИТЕКТУРА

М 1:500

Фаза: Т.И.П.

ИЗГОТВИЛ СЛУЖЕБНО:

арх.Виолета Митева - Гл.експерт с функции "ГП"

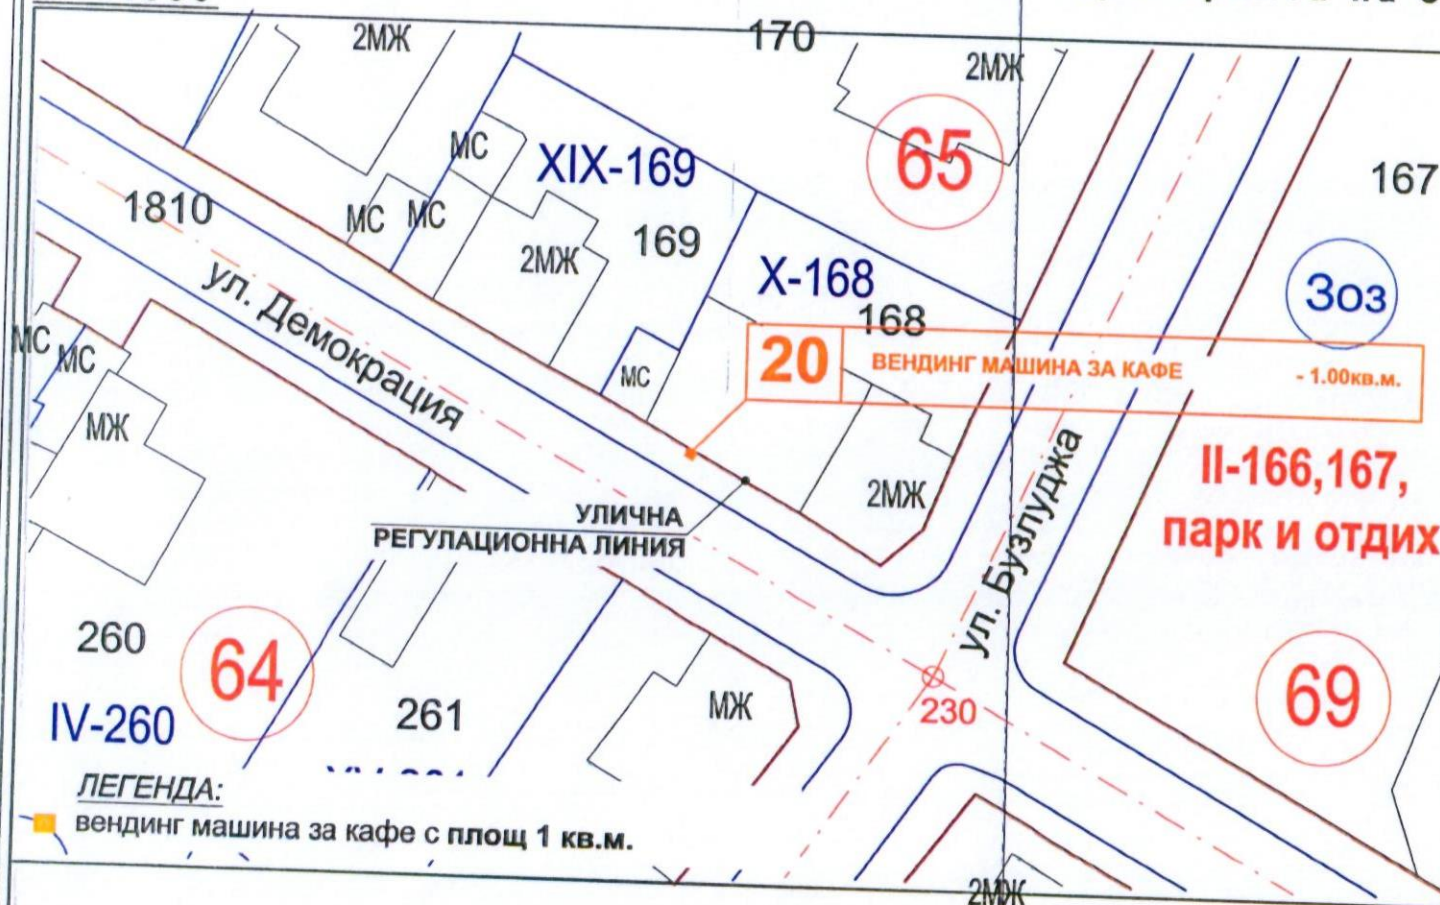

ЛЕГЕНДА:

■ вендинг машина за кафе с площ 1 кв.м.

ТАБЛИЦА съгласно чл.56 от ЗУТ и Наредба № 9 на ОБС - Куклен,
 за реда и условията за поставяне на преместваеми съоръжения на територията на община Куклен - Пловдив

№	Вид на преместваемия обект	Функция на преместваемия обект	ПЛОЩ	Адрес	Забележки
20	Вендинг автомат за кафе	За продажба на кафе и топли напитки	1 кв.м.	ул.Демокрация № 23	Съгл.приложена таблица



ДО
КМЕТА НА ОБЩИНА КУКЛЕН
ДО
ГЛ. АРХИТЕКТ НА ОБЩИНА КУКЛЕН

ЗАЯВЛЕНИЕ

ОБЩИНА КУКЛЕН

Телефон: 03115/21-20

1569 200 226

От 1. Петя Василева Моб.тел./ тел.: 0876181326

(собствено, бащино и фамилно име)

(моб.тел. е за предпочитане)

постоянен адрес: г.в. КУКЛЕН, ул. ГЕРИЛА 15

Обл. - Пловдив, общ. - Куклен

(област, община, населено място, ж.к., ул., №, вл., ет., ап.)

2. Моб.тел./ тел.:

(собствено, бащино и фамилно име)

(моб.тел. е за предпочитане)

постоянен адрес:

(област, община, населено място, ж.к., ул., №, вл., ет., ап.)

Наст. във ВРБСН СДС - УВОДОМЛЕНИЕ
ЗА КОМПЛЮЩНИ ВЪВ ВЪВЕДЕНИ ОДОБРЕНА СХЕМА
И РАЗРЕШЕНИЕ ЗА ДОСТАВЯНЕ НА ДОМЕСТИВНИ ОБЕКТИ

Приложения:

1.

1. Други

Желая издаденият индивидуален административен акт да бъде получен:

☐ Лично от звеното за административно обслужване.

☐ Чрез лицензиран пощенски оператор на адрес:,
като декларирам, че пощенските разходи са за моя сметка, платими при получаването на акта за вътрешни
пощенски пратки, и съм съгласен документите да бъдат пренасяни от оператора за служебни цели.
Индивидуалният административен акт да бъде изпратен:

СХЕМА ЗА ПОСТАВЯНЕ на ПРЕМЕСТВАЕМИ ОБЕКТИ ЗА ОБСЛУЖВАЩИ ДЕЙНОСТИ
 върху имоти – общинска собственост, на територията на гр.Куклен, община Куклен,
 съгласно чл.56 от ЗУТ и Наредба № 9 на ОВС - Куклен, за реда и условията за
 поставяне на преместваеми съоръжения на територията на община Куклен - Пловдив
 М 1:500



ЛЕГЕНДА:

- вендинг машина за кафе с площ 1 кв.м.
- вендинг машини за храни и напитки с площ 1 кв.м.

ТАБЛИЦА съгласно чл.56 от ЗУТ и Наредба № 9 на ОВС - Куклен,
 за реда и условията за поставяне на преместваеми съоръжения на територията на община Куклен - Пловдив

№	Вид на преместваемия обект	Функция на преместваемия обект	ПЛОЩ	Адрес	Забележки
7	Вендинг автомат за кафе	За продажба на кафе и топли напитки	1 кв.м.	ул.Пейо Яворов № 3	Съгл.приложена таблица
	Вендинг автомат за храни и напитки	За продажба на студени напитки и пак.изделия	1 кв.м.		Съгл.приложена таблица

ОДОБРЯВАМ:

ГЛАВЕН АРХ. НА ОБЩИНА КУКЛЕН

СЪГЛАСЕН СЪМ С ПРОЕКТА		Подпис:
Възложител:	ОБЩИНА КУКЛЕН	
СЪГЛАСУВАЛ:		Подпис:

ОБЕКТ:

СХЕМА ЗА ПОСТАВЯНЕ
 НА ПРЕМЕСТВАЕМИ СЪОРЪЖЕНИЯ
 (ВЕНДИНГ МАШИНИ)
 ЗА ОБСЛУЖВАЩИ ДЕЙНОСТИ
 върху имоти – общинска собственост,
 на територията на гр.Куклен, община Куклен
 (на основание чл.56 от ЗУТ и Наредба № 9
 на ОВС – Куклен)

ЧЕРТЕЖ:

ЛИСТ 1 / 1

СХЕМА ЗА ПОСТАВЯНЕ,
 СЪГЛАСНО ЧЛ.56 ОТ ЗУТ


Част: АРХИТЕКТУРА


М 1:500

Фаза: Т.И.П.

ИЗГОТВИЛ СЛУЖЕБНО:

арх.Виолета Митева - Гл.експерт с функции "ПП"

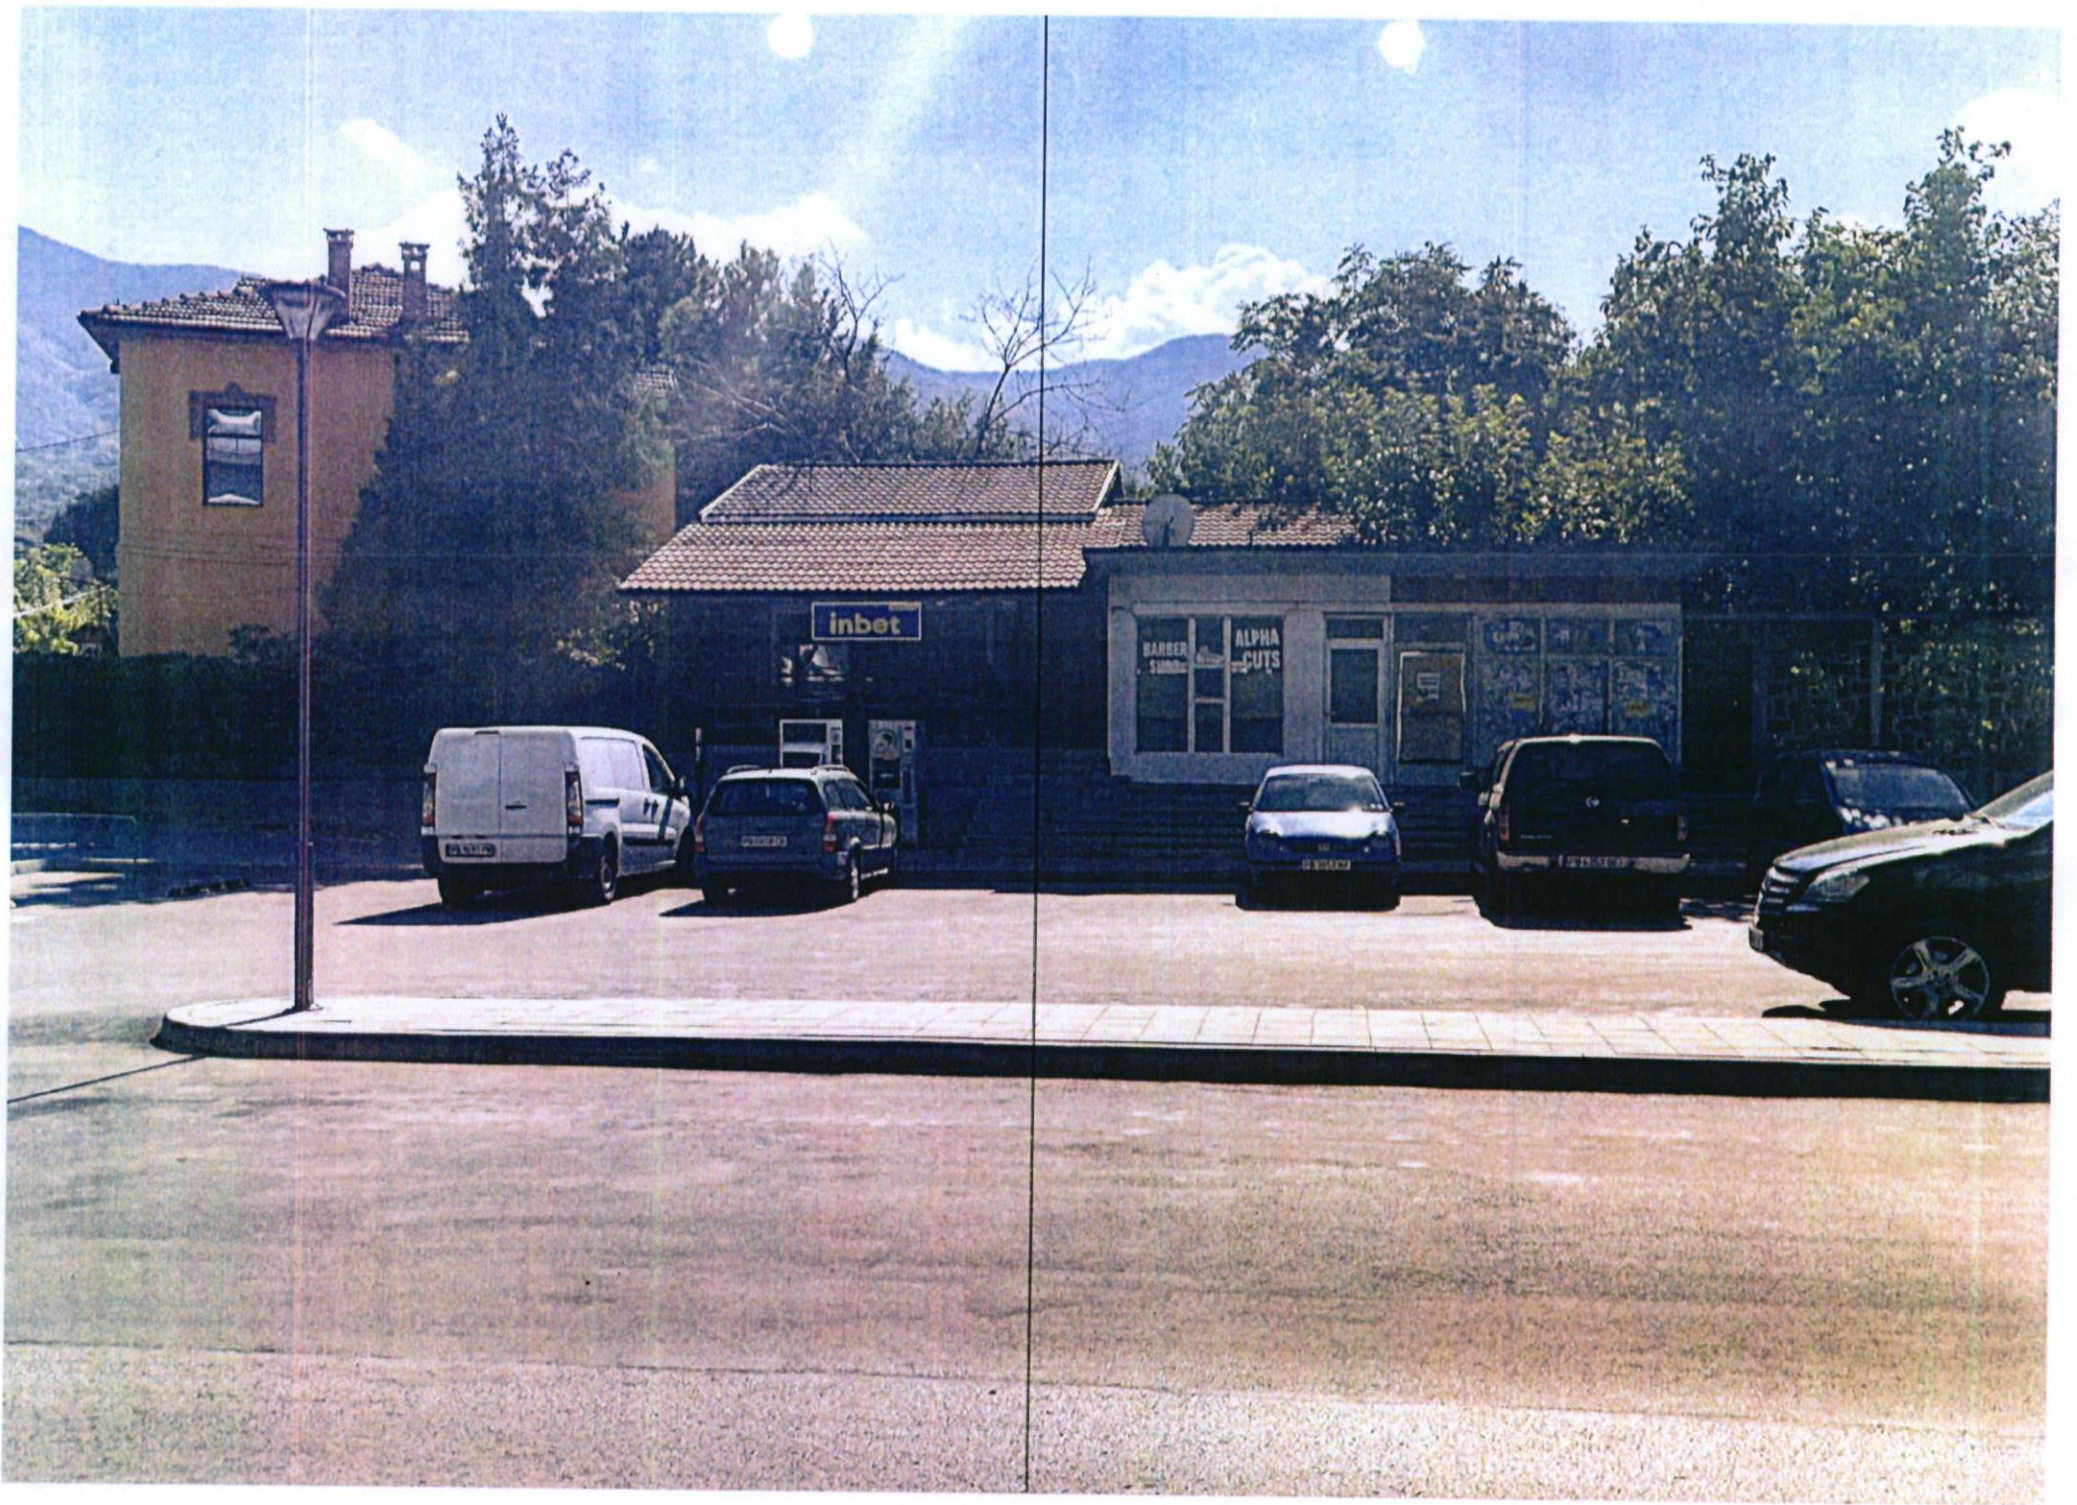

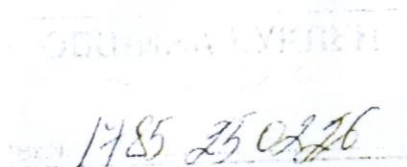

ДО
КМЕТА НА ОБЩИНА КУКЛЕН
ДО
ГЛ. АРХИТЕКТ НА ОБЩИНА КУКЛЕН

ЗАЯВЛЕНИЕ

От 1. Света Ангелина моб.тел./тел.: 089 845 5956
(собствено, бащино и фамилно име)
постоянен адрес: гр. Куклен, ж.к. 1 (моб.тел. е за предпочитане)
(област, община, населено място, ж.к., ул., №, вл., ет., вл.)

2. _____ моб.тел./тел.: _____
(собствено, бащино и фамилно име)
постоянен адрес: _____ (моб.тел. е за предпочитане)
(област, община, населено място, ж.к., ул., №, вл., ет., вл.)

Във връзка с изготвяне, чената
на ми бъде извършена, изготвяне
схема на разпределение (за работа и
не нех изместваем отел, а
имаме на адрес:
ж.к. Мерсенк - мот № 2
ж.к. Тракия № 11
ж.к. БУЗЛУЧА № 10

Приложения:

1. _____

1. Други _____

Желая издаденият индивидуален административен акт да бъде получен:

☐ Лично от звеното за административно обслужване.

☐ Чрез лицензиран пощенски оператор на адрес: _____,
като декларирам, че пощенските разходи са за моя сметка, платими при получаването на акта за вътрешни
пощенски пратки, и съм съгласен документите да бъдат пренасяни от оператора за служебни цели.
Индивидуалният административен акт да бъде изпратен:

СХЕМА ЗА ПОСТАВЯНЕ НА ПРЕМЕСТВАЕМИ ОБЕКТИ ЗА ОБСЛУЖВАЩИ ДЕЙНОСТИ
 върху имоти – общинска собственост, на територията на гр.Куклен, община Куклен,
 съгласно чл.56 от ЗУТ и Наредба № 9 на ОБС - Куклен, за реда и условията за
 поставяне на преместваеми съоръжения на територията на община Куклен - Пловдив
 М 1:500



Община КУКЛЕН - Пловдив
 Дирекция "ТСУ и С"
ОДОБРЯВАМ
 съгласно: *Схема № 3*
 Гл.Архитект: *арх. В. В. В.*
 ГЛАВЕН АРХ. НА ОБЩИНА КУКЛЕН

СЪГЛАСЕН СЪМ С ПРОЕКТА	Подпис:
Възложител: ОБЩИНА КУКЛЕН	
СЪГЛАСУВАЛ:	Подпис:

ОБЕКТ:
 СХЕМА ЗА ПОСТАВЯНЕ
 НА ПРЕМЕСТВАЕМИ СЪОРЪЖЕНИЯ
 (ВЕНДИНГ МАШИНИ)
 ЗА ОБСЛУЖВАЩИ ДЕЙНОСТИ
 върху имоти – общинска собственост,
 на територията на гр.Куклен, община Куклен
 (на основание чл.56 от ЗУТ и Наредба № 9
 на ОБС – Куклен)

ЧЕРТЕЖ: ЛИСТ 1 / 1
 СХЕМА ЗА ПОСТАВЯНЕ,
 СЪГЛАСНО ЧЛ.56 ОТ ЗУТ
 Част: АРХИТЕКТУРА М 1:500
 Фаза: Т.И.П.
 ИЗГОТВИЛ СЛУЖЕБНО:
 арх.Виолета Митева - Гл.експерт с функции "ПП"

ТАБЛИЦА съгласно чл.56 от ЗУТ и Наредба № 9 на ОБС - Куклен,
 за реда и условията за поставяне на преместваеми съоръжения на територията на община Куклен - Пловдив

№	Вид на преместваемия обект	Функция на преместваемия обект	площ	Адрес	Забележки
18	Вендинг автомат за кафе	За продажба на кафе и топли напитки	1 кв.м.	ул.Бузлуджа №10	Съгл.приложена таблица
	Вендинг автомат за храни и напитки	За продажба на студени напитки и пак.изделия	1 кв.м.		Съгл.приложена таблица
	Вендинг автомат за храни и напитки	За продажба на студени напитки и пак.изделия	1 кв.м.		Съгл.приложена таблица




ФОТО

АСЕМАНЕ НА:
кръщенета
рождени дни
лични празници

- ФОТОПОДАРЪЦИ
- КАЛЕНДАРИ
- ЛАМИНИРАНЕ
- КСЕРОКС
- СКЕНЕР

СХЕМА ЗА ПОСТАВЯНЕ на ПРЕМЕСТВАЕМИ ОБЕКТИ ЗА ОБСЛУЖВАЩИ ДЕЙНОСТИ
 върху имоти – общинска собственост, на територията на гр.Куклен, община Куклен,
 съгласно чл.56 от ЗУТ и Наредба № 9 на ОБС - Куклен, за реда и условията за
 поставяне на преместваеми съоръжения на територията на община Куклен - Пловдив
 М 1:500

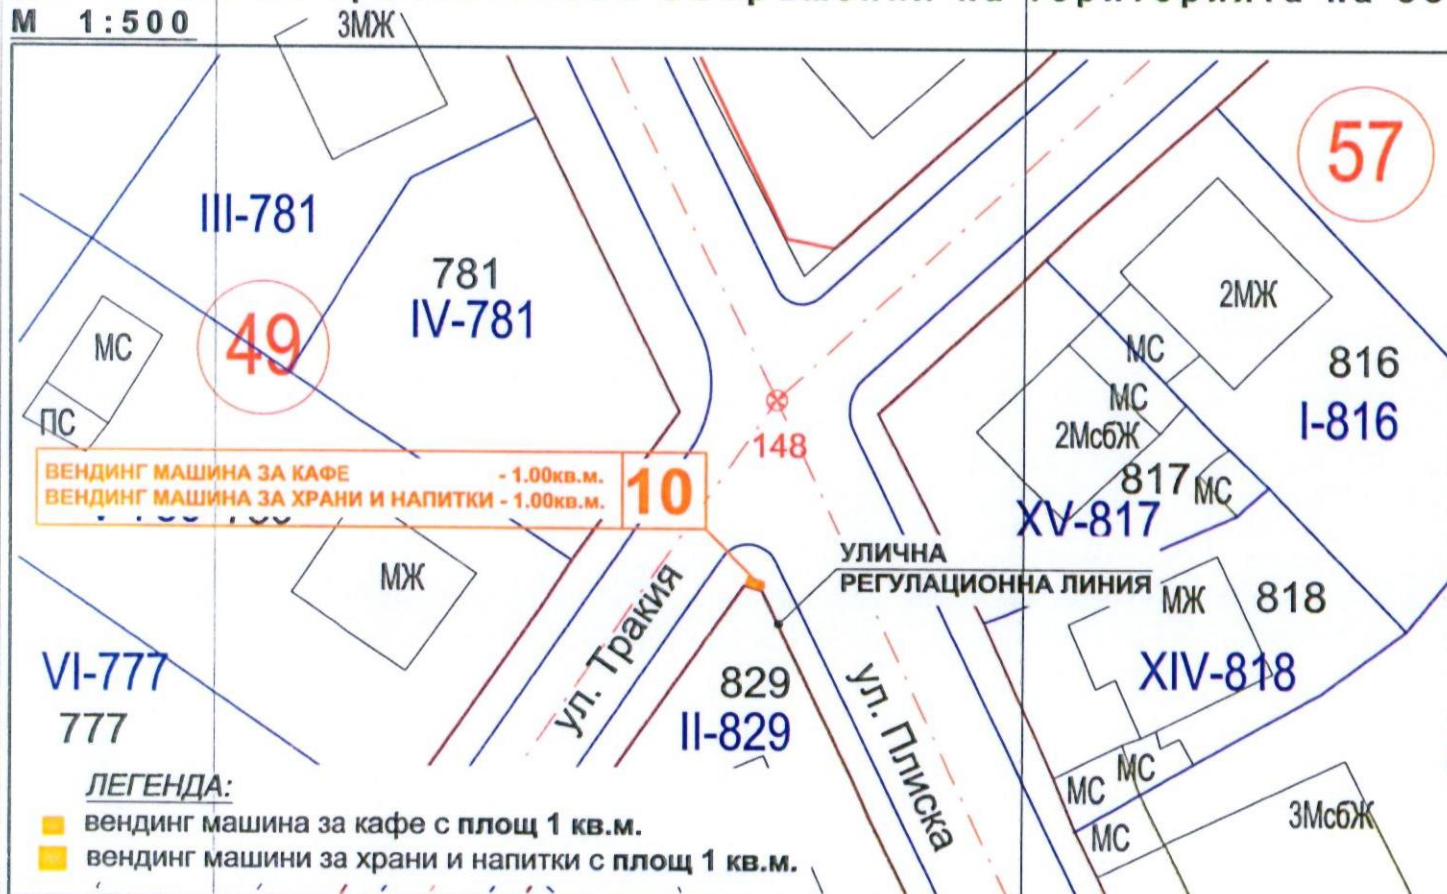

Община КУКЛЕН - Пловдив
 Дирекция "ТСУ и С"

ОДОБРЯВАМ

съгласно... по 22.56 от 357

№...
 ОДОБРЯВАМ: арх. Виолета Митева
 гр.Куклен 14-05-2026

ГЛАВЕН АРХ. НА ОБЩИНА КУКЛЕН

СЪГЛАСЕН СЪМ С ПРОЕКТА	Подпис:
Възложител: ОБЩИНА КУКЛЕН	
СЪГЛАСУВАЛ:	Подпис:

ОБЕКТ:

СХЕМА ЗА ПОСТАВЯНЕ
 НА ПРЕМЕСТВАЕМИ СЪОРЪЖЕНИЯ
 (ВЕНДИНГ МАШИНИ)
 ЗА ОБСЛУЖВАЩИ ДЕЙНОСТИ
 върху имоти – общинска собственост,
 на територията на гр.Куклен, община Куклен
 (на основание чл.56 от ЗУТ и Наредба № 9
 на ОБС – Куклен)

ЧЕРТЕЖ: ЛИСТ 1 / 1

ТАБЛИЦА съгласно чл.56 от ЗУТ и Наредба № 9 на ОБС - Куклен,
 за реда и условията за поставяне на преместваеми съоръжения на територията на община Куклен - Пловдив

№	Вид на преместваемия обект	Функция на преместваемия обект	ПЛОЩ	Адрес	Забележки
10	Вендинг автомат за кафе	За продажба на кафе и топли напитки	1 кв.м.	ул. Тракия № 11	Съгл.приложена таблица
	Вендинг автомат за храни и напитки	За продажба на студени напитки и пак.изделия	1 кв.м.		Съгл.приложена таблица

СХЕМА ЗА ПОСТАВЯНЕ,
 СЪГЛАСНО ЧЛ.56 ОТ ЗУТ

Част: АРХИТЕКТУРА

М 1:500

Фаза: Т.И.П.

ИЗГОТВИЛ СЛУЖЕБНО:

арх.Виолета Митева - Гл.експерт с функции "ПП"



СХЕМА ЗА ПОСТАВЯНЕ на ПРЕМЕСТВАЕМИ ОБЕКТИ ЗА ОБСЛУЖВАЩИ ДЕЙНОСТИ
 върху имоти – общинска собственост, на територията на гр.Куклен, община Куклен,
 съгласно чл.56 от ЗУТ и Наредба № 9 на ОБС - Куклен, за реда и условията за
 поставяне на преместваеми съоръжения на територията на община Куклен - Пловдив
 М 1:500



ОДОБРЯВАМ: *арх. Виолета Митева*
 Дирекция "Техническа" ОБЩИНА КУКЛЕН
 ГЛАВЕН АРХ. НА ОБЩИНА КУКЛЕН

СЪГЛАСЕН СЪМ С ПРОЕКТА	Подпис:
Възложител: ОБЩИНА КУКЛЕН	
СЪГЛАСУВАЛ:	Подпис:

ОБЕКТ:

СХЕМА ЗА ПОСТАВЯНЕ
 НА ПРЕМЕСТВАЕМИ СЪОРЪЖЕНИЯ
 (ВЕНДИНГ МАШИНИ)
 ЗА ОБСЛУЖВАЩИ ДЕЙНОСТИ
 върху имоти – общинска собственост,
 на територията на гр.Куклен, община Куклен
 (на основание чл.56 от ЗУТ и Наредба № 9
 на ОБС – Куклен)

ЧЕРТЕЖ: ЛИСТ 1 / 1

СХЕМА ЗА ПОСТАВЯНЕ,
 СЪГЛАСНО ЧЛ.56 ОТ ЗУТ

Част: АРХИТЕКТУРА М 1:500
 Фаза: Т.И.П.

ИЗГОТВИЛ СЛУЖЕБНО:
 арх.Виолета Митева - Гл.експерт с функции "ПП"

ТАБЛИЦА съгласно чл.56 от ЗУТ и Наредба № 9 на ОБС - Куклен,
 за реда и условията за поставяне на преместваеми съоръжения на територията на община Куклен - Пловдив

№	Вид на преместваемия обект	Функция на преместваемия обект	ПЛОЩ	Адрес	Забележки
9	Вендинг автомат за кафе	За продажба на кафе и топли напитки	1 кв.м.	ул.Персенк - под № 2	Съгл.приложена таблица





ЕКСПЕРТЕН СЪВЕТ ПО УСТРОЙСТВО НА ТЕРИТОРИЯТА
ПРИ ОБЩИНА КУКЛЕН

ПРЕПИС – ИЗВЛЕЧЕНИЕ

ПРОТОКОЛ

№ 10

ГР. КУКЛЕН 30.06.2026г.

ТОЧКА № 28:


На основание чл. 56 от ЗУТ и чл.7, ал.1 от Наредба 9 за реда и условията за поставяне на преместваеми съоръжения на територията на Община Куклен и заявление с вх. № 1785/25.02.2026г. от Стоян Ардински за „Поставяне на кафе машина“ на ул. „Персенк“ №2, ул. „Тракия“ №11 и ул. „Бузлуджа“ № 10

РЕШЕНИЕ:

ОЕСУТ приема представената схема по чл. 56 от ЗУТ за: „Поставяне на кафе машина“ на ул. „Персенк“ №2, ул. „Тракия“ №11 и ул. „Бузлуджа“ № 10

ЕС ПО УТ ПРЕДЛАГА НА КМЕТА НА ОБЩИНА КУКЛЕН ДА ИЗГОТВИ ДОКЛАДНА, СЛЕД КОЕТО ДА БЪДЕ ИЗДАДЕНО РАЗРЕШЕНИЕ ЗА ПОСТАВЯНЕ ПО УСЛОВИЯТА НА ЧЛ. 56 ОТ ЗУТ.

ИЗГОТВИЛ

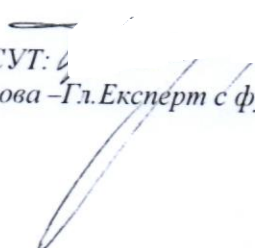ТЕХН.СЕКРЕТАР ОЕСУТ: 

(арх.Радосвета Папанова –Гл.Експерт с функции по УТ и секретар ОЕСУТ)



ЕКСПЕРТЕН СЪВЕТ ПО УСТРОЙСТВО НА ТЕРИТОРИЯТА
ПРИ ОБЩИНА КУКЛЕН

ПРЕПИС – ИЗВЛЕЧЕНИЕ
ВЯРНО:

ПРОТОКОЛ

№ 10

ГР. КУКЛЕН 30.06.2026г.

ТОЧКА № 24:

На основание чл. 56 от ЗУТ и чл.7, ал.1 от Наредба 9 за реда и условията за поставяне на преместваеми съоръжения на територията на Община Куклен и заявление с вх. № 1755/24.02.2026г. от Иеус Камбуров за поставяне на „Кафе машина“ на ул. „Преспа“ №24.

РЕШЕНИЕ:

ОЕСУТ приема представената схема по чл. 56 от ЗУТ за: „Поставяне на кафе машина“ на ул. „Преспа“ №24.

ЕС ПО УТ ПРЕДЛАГА НА КМЕТА НА ОБЩИНА КУКЛЕН ДА ИЗГОТВИ ДОКЛАДНА, СЛЕД КОЕТО ДА БЪДЕ ИЗДАДЕНО РАЗРЕШЕНИЕ ЗА ПОСТАВЯНЕ ПО УСЛОВИЯТА НА ЧЛ. 56 ОТ ЗУТ.

ИЗГОТВИЛ

ТЕХН.СЕКРЕТАР ОЕСУТ:

(арх.Радосвета Папанова *Гл.Експерт с функции по УТ и секретар ОЕСУТ*)



ЕКСПЕРТЕН СЪВЕТ ПО УСТРОЙСТВО НА ТЕРИТОРИЯТА
ПРИ ОБЩИНА КУКЛЕН

ПРЕЙС-ИЗВЛЕЧЕНИЕ
ВЯРНО:

ПРОТОКОЛ
№ 10
ГР. КУКЛЕН 30.06.2026г.

ТОЧКА № 25:

На основание чл. 56 от ЗУТ и чл.7, ал.1 от Наредба 9 за реда и условията за поставяне на преместваеми съоръжения на територията на Община Куклен и заявление с вх. № 2068/04.03.2026г. от Запрян Касъмов за „Поставяне на кафе машина“ на ул. „Тракия“ №32.

РЕШЕНИЕ:

ОЕСУТ приема представената схема по чл. 56 от ЗУТ за: „Поставяне на кафе машина“ на ул. „Тракия“ №32.

ЕС ПО УТ ПРЕДЛАГА НА КМЕТА НА ОБЩИНА КУКЛЕН ДА ИЗГОТВИ ДОКЛАДНА, СЛЕД КОЕТО ДА БЪДЕ ИЗДАДЕНО РАЗРЕШЕНИЕ ЗА ПОСТАВЯНЕ ПО УСЛОВИЯТА НА ЧЛ. 56 ОТ ЗУТ.

ИЗГОТВИЛ

ТЕХН.СЕКРЕТАР ОЕСУТ:

(арх.Радосвета Папанова -Гл.Експерт с функции по УТ и секретар ОЕСУТ)

ЭКСПЕРТЕН СЪВЕТ ПО УСТРОЙСТВО НА ТЕРИТОРИЯТА
ПРИ ОБЩИНА КУКЛЕН



ПРЕПИС - ИЗВЛЕЧЕНИЕ

ПРОТОКОЛ

№ 10

ГР. КУКЛЕН 30.06.2026г.

ТОЧКА № 26:

На основание чл. 56 от ЗУТ и чл.7, ал.1 от Наредба 9 за реда и условията за поставяне на преместваеми съоръжения на територията на Община Куклен и заявление с вх. № 4668/14.05.2026г. от **Стоян Георгиев** за „Поставяне на кафе машина“ на ул. „Демокрация“ №23.

РЕШЕНИЕ:

ОЕСУТ приема представената схема по чл. 56 от ЗУТ за: „Поставяне на кафе машина“ на ул. „Демокрация“ №23.

ЕС ПО УТ ПРЕДЛАГА НА КМЕТА НА ОБЩИНА КУКЛЕН ДА ИЗГОТВИ ДОКЛАДНА, СЛЕД КОЕТО ДА БЪДЕ ИЗДАДЕНО РАЗРЕШЕНИЕ ЗА ПОСТАВЯНЕ ПО УСЛОВИЯТА НА ЧЛ. 56 ОТ ЗУТ.

ИЗГОТВИЛ

ТЕХН.СЕКРЕТАР ОЕСУТ:

(арх.Радосвета Папанова –Гл.Експерт с функции по УТ и секретар ОЕСУТ)



**ЕКСПЕРТЕН СЪВЕТ ПО УСТРОЙСТВО НА ТЕРИТОРИЯТА
ПРИ ОБЩИНА КУКЛЕН**

ПРЕПИС - ИЗВЛЕЧЕНИЕ

ПРОТОКОЛ

№ 10

ГР. КУКЛЕН 30.06.2026г.

ТОЧКА № 27:

На основание чл. 56 от ЗУТ и чл.7, ал.1 от Наредба 9 за реда и условията за поставяне на преместваеми съоръжения на територията на Община Куклен и заявление с вх. № 1569/20.02.2026г. от „Петя - Вярa“ ЕООД за „Поставяне на кафе машина“.

РЕШЕНИЕ:

ОЕСУТ приема представената схема по чл. 56 от ЗУТ за: „Поставяне на кафе машина“ върху имот Общинска собственост.

ЕС ПО УТ ПРЕДЛАГА НА КМЕТА НА ОБЩИНА КУКЛЕН ДА ИЗГОТВИ ДОКЛАДНА, СЛЕД КОЕТО ДА БЪДЕ ИЗДАДЕНО РАЗРЕШЕНИЕ ЗА ПОСТАВЯНЕ ПО УСЛОВИЯТА НА ЧЛ. 56 ОТ ЗУТ.

ИЗГОТВИЛ

ТЕХН.СЕКРЕТАР ОЕСУТ:

(арх.Радосвета Папанова –Гл.Експерт с функции по УТ и секретар ОЕСУТ)